




Общество с ограниченной ответственностью Центр Технических Экспертиз «ИнфорМА»

Реестровый №333 от 03.08.2017 г. присвоенный некоммерческим партнерством СРО «Союз проектных организаций Южного Урала»

“6-ти этажный жилой дом №12”, расположенный по адресу: “Челябинская область, Чебаркульский муниципальный район, Сарафановское сельское поселение, д. Сарафаново, территория “Закрытый поселок “Еланчик”

ШИФР: 01-ЦТЭ-2019-АР

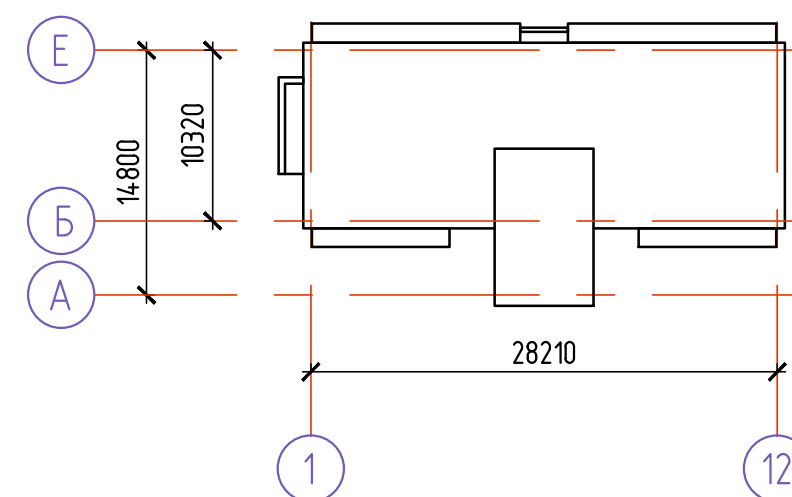

г. ЧЕЛЯБИНСК, 2018г.



Общество с ограниченной ответственностью Центр Технических Экспертиз «ИнформА»

Реестровый №333 от 03.08.2017 г. присвоенный некоммерческим партнерством СРО «Союз проектных организаций Южного Урала»

“6-ти этажный жилой дом №12”, расположенный по адресу: “Челябинская область, Чебаркульский муниципальный район, Сарафановское сельское поселение, д. Сарафаново, территория “Закрытый поселок “Еланчик”

Изм.	№ док.	Подп.	Дата

ШИФР: 01-ЦТЭ-2019-АР

Технический директор

ГИП

ГАП

Макаренко Е.В.

Торхов Р.В.

Кычанова И.П.

г. ЧЕЛЯБИНСК, 2018г.

Согласовано			
Согласовано			
Взам. инв. №			
Подп. и дата			
Инв. № подл.			

Ведомость чертежей комплекта АР		
Лист	Наименование	Примечание
1	Ведомость чертежей комплекта АР. Ведомость чертежей комплекта АР (окончание)	
2	Ситуационный план. Схема планировочной организации земельного участка	
3	Перспектива 1	
4	Перспектива 2	
5	Перспектива 3	
6	Перспектива 4	
7	Цветовое решение. Фасад 1-12	
8	Цветовое решение. Фасад 12-1	
9	Цветовое решение. Фасад Е-А. Фасад А-Е	
10	Паспорт цветового решения фасадов	
11	Фасад 1-12	
12	Фасад 12-1	
13	Фасад Е-А. Фасад А-Е	
14	План технического подвала	
15	План 1 этажа	
16	Объемно-планировочные решения. Экспликация помещений. Показатели площадей	
	квартир 1-го этажа	
17	План 2 этажа	
18	Экспликация помещений. Показатели площадей квартир 2-го этажа	
19	План 3 этажа	
20	Экспликация помещений. Показатели площадей квартир 3-го этажа	
21	План 4 этажа	
22	Экспликация помещений. Показатели площадей квартир 4-го этажа	

Ведомость чертежей комплекта АР (окончание)		
Лист	Наименование	Примечание
23	План 5 этажа	
24	Экспликация помещений. Показатели площадей квартир 5-го этажа	
25	План 6 этажа	
26	Экспликация помещений. Показатели площадей квартир 6-го этажа	
27	План чердачного пространства	
28	План кровли	
29	Фрагмент плана кровли на отм. +26,420	
30	Разрез 1-1	
31	Разрез 2-2	

						01-ЦТЭ-2019-АР			
						Челябинская область, Чебаркульский муниципальный район, Сарафановское сельское поселение, д. Сарафаново, ЗП "Еланчик"			
Изм.	Кол.уч.	Лист	№ док.	Подп.	Дата	6-ти этажный жилой дом №12	Стадия	Лист	Листов
Исполн.	Бокова						ПП	1	
Пров.	Кычанова								
ГАП	Кычанова								
ГИП	Торхов					Ведомость чертежей комплекта АР. Ведомость чертежей комплекта АР (окончание)	ООО "ЦТЭ "ИнформА"		
Н.контр.									

Ситуационный план



Проектируемая территория

Схема планировочной организации земельного участка



Условные обозначения

— граница земельного участка.

Взам. инв. №	Подп. и дата	Инв. № подл.	Согласовано	
Взам. инв. №	Подп. и дата	Инв. № подл.	Согласовано	

Изм.	Кол.уч.	Лист	№докум.	Подпись	Дата	01-ЦТЭ-2019-АР	Лист
							2

Перспектива 1

[illegible]

Изм.	Кол.уч	Лист	№докум.	Подпись	Дата
------	--------	------	---------	---------	------

01-ЦТЭ-2019-АР

Луст

3

Перспектива 2



Взам. инв. №	Подп. и дата	Инв. № подл.	Согласовано				Согласовано				

Изм.	Кол.уч	Лист	№докум.	Подпись	Дата

01-ЦТЭ-2019-АР

Перспектива 3



Взам. инв. №	Подп. и дата	Инв. № подл.	Согласовано				Согласовано				

Изм.	Кол.уч	Лист	№докум.	Подпись	Дата

01-ЦТЭ-2019-АР

Перспектива 4



Взам. инв. №	Подп. и дата	Инв. № подл.	Согласовано				Согласовано				

Изм.	Кол.уч	Лист	№докум.	Подпись	Дата

01-ЦТЭ-2019-АР

Взам. инв. №	Подп. и дата	Инв. № подл.	Согласовано				Согласовано			



Изм.	Кол.уч	Лист	№докум.	Подпись	Дата	01-ЦТЭ-2019-АР	Лист
							7


Взам. инв. №	Подп. и дата	Инв. № подл.	Согласовано				Согласовано			
						Согласовано				




Изм.	Кол.уч	Лист	№докум.	Подпись	Дата	01-ЦТЭ-2019-АР	Лист
							8

Взам. инв. №	Подп. и дата	Инв. № подл.	Согласовано				Согласовано				






Фасад E-A



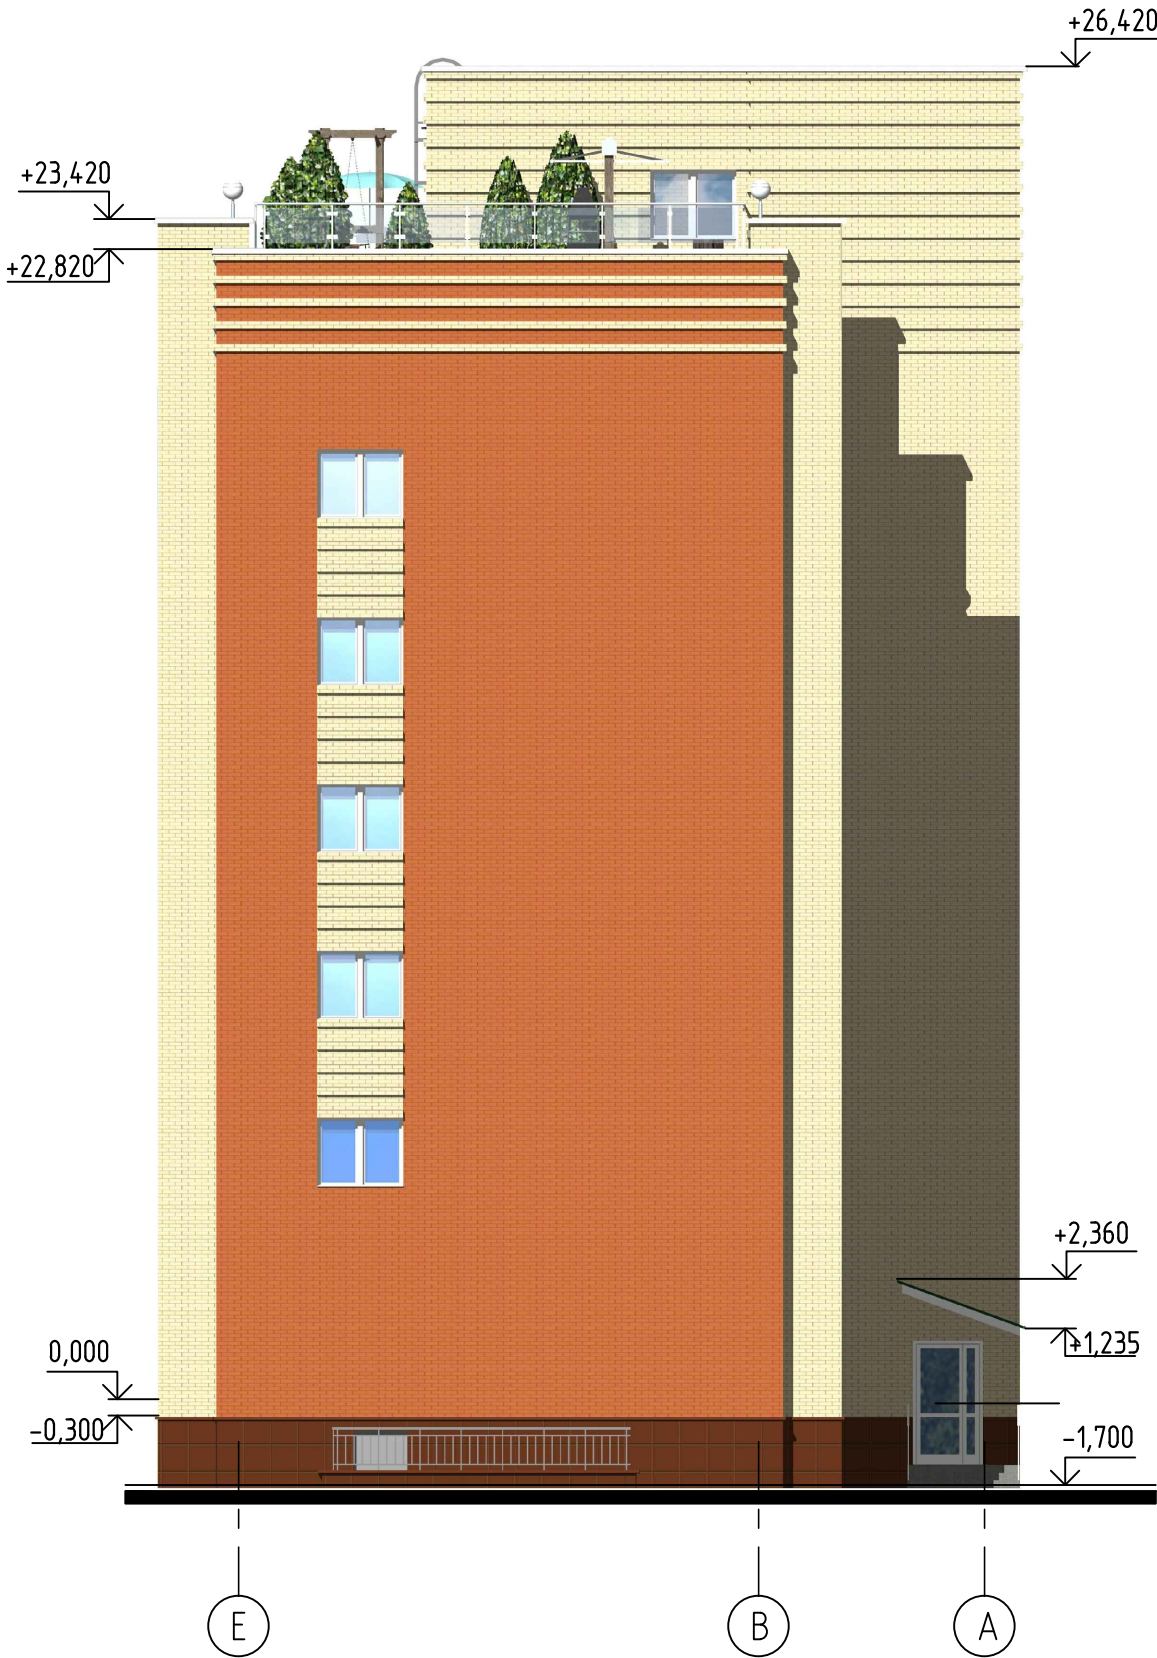


Фасад A-E

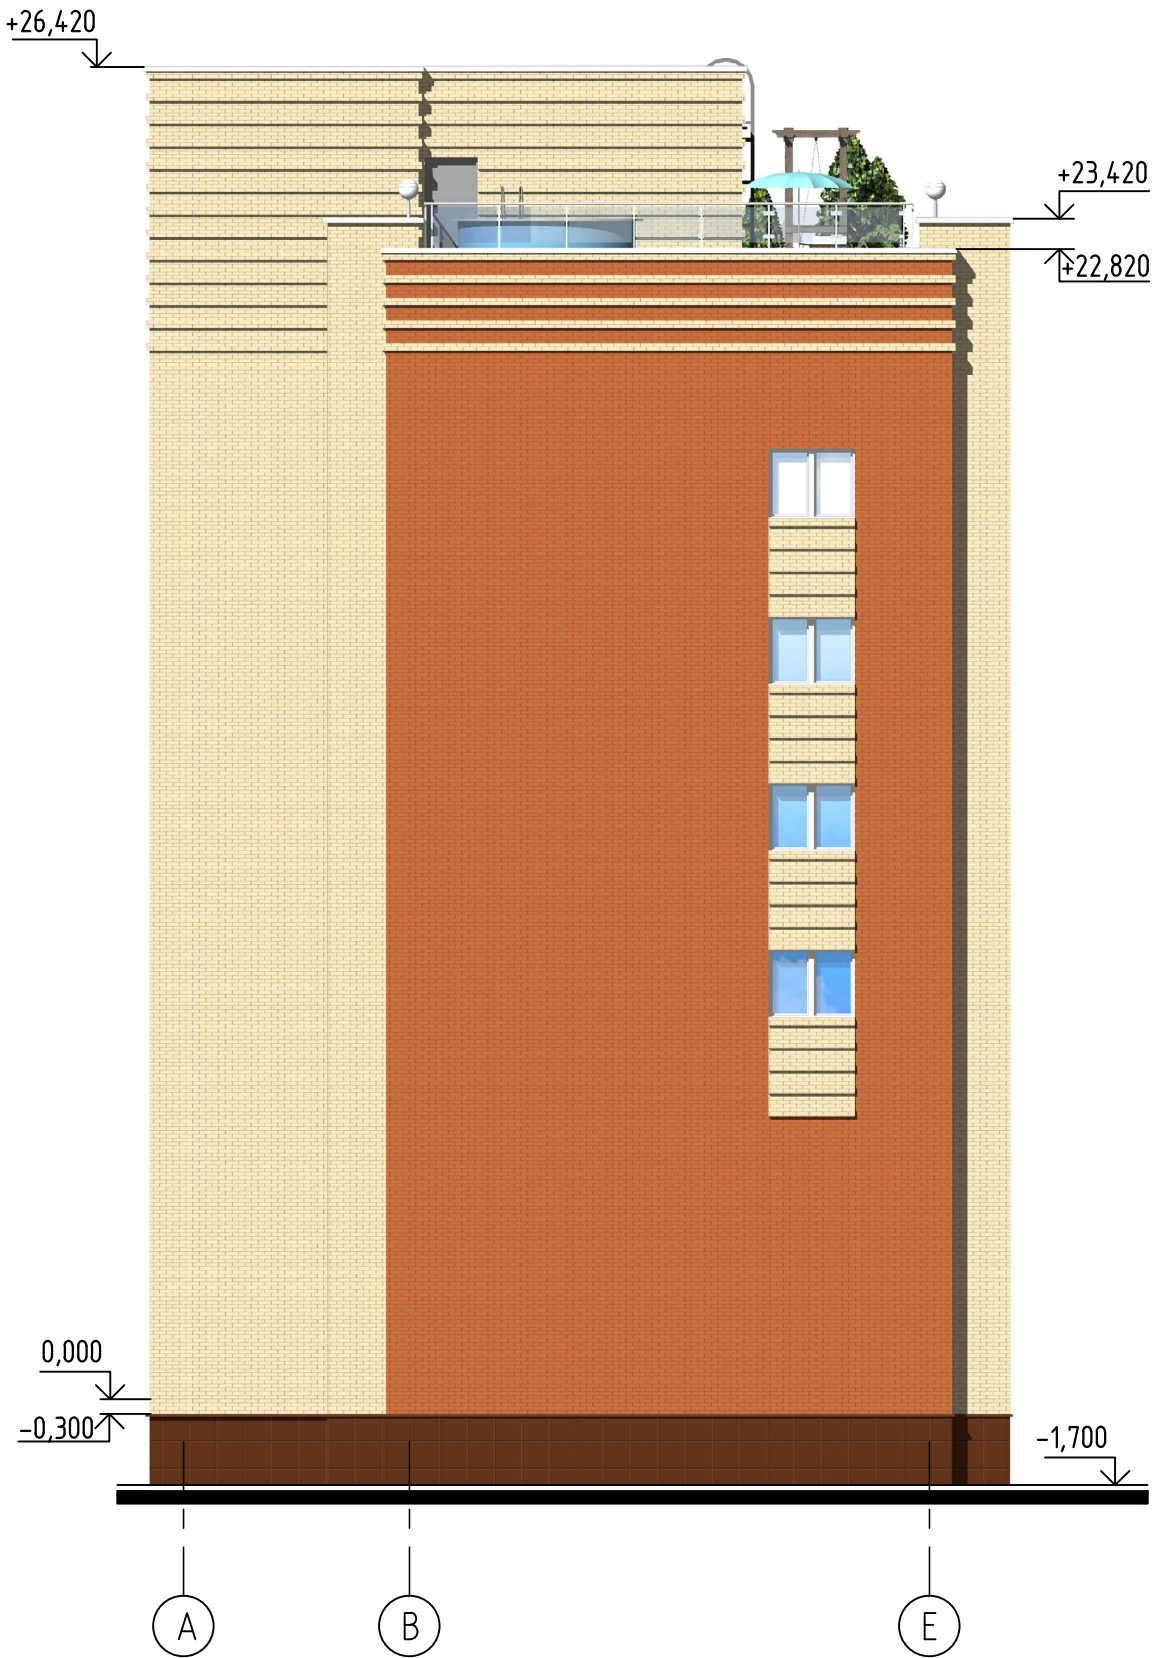

Согласовано			
Согласовано			
Инв. № подл.			
Подп. и дата			
Взам. инв. №			

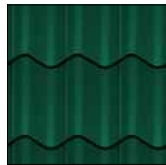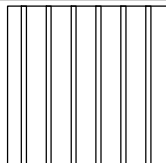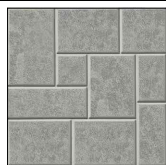 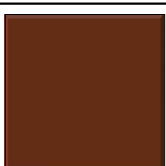ПАСПОРТ ЦВЕТОВОГО РЕШЕНИЯ ФАСАДОВ			
Элемент здания	Вид отделки	Эталон коллера	Примечание
Облицовка стен подвала выше уровня земли, оконные и дверные откосы	Облицовка металлокасатами по системе вентилируемых фасадов		Махагон коричневый 8016RAL-000 90 00
Облицовка наружных стен , оконные и дверные откосы	Кирпичная кладка под расшивку швов		Кирпич лицевой красный гладкий
Облицовка наружных стен, стенки лоджий , оконные и дверные откосы	Кирпичная кладка под расшивку швов		Кирпич лицевой кремовый гладкий
Покрытие козырьков входной группы	Металлочерепица "МЕТАЛПРОФИЛЬ"		Тип черепицы "Монтереу", цвет "Зеленый мох"
Низ козырьков	Металлпрофиль для стен и потолков ПС-13 "МЕТАЛПРОФИЛЬ"		Тип ПС-13, цвет "Белый", RAL 9010
Покрытие крыльца главного входа, эксплуатируемой кровли	Плитка тротуарная бетонная		300x300, нескользящая, цвет "серый"
Металлические ограждения лоджий, поэтажные ограждения витража лестнично-лифтового узла	Металлические из ГЗП окрашены полимерной порошковой краской		RAL-9010
Металлическое ограждение наружной лестницы подвала, металлическая лестница кровли, металлические аварийные лестницы с 5этажа на 6эт.	Металлические из ГЗП окрашены полимерной порошковой краской		RAL-7004
Жалюзийные решетки технического подвала	РН ал фирмы ООО "НТЦ Антей"		RAL-9010
Ограждение эксплуатируемой кровли	Стойки и система крепления из нержавеющей стали, заполнение стеклом "ТРИПЛЕКС"		Стекло светопрозрачное

  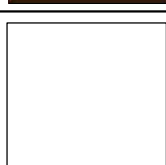Элемент здания	Вид отделки	Эталон коллера	Примечание
Жалюзийные решетки на чердаке	РН ал фирмы ООО "НТЦ Антей"		RAL-9010
Витражи лестнично-лифтового узла, панарамного лифта	Алюминиевые профили с заполнением двухкамерными стеклопакетами		Заполнение светопрозрачным стеклом. Колер профилей – белый, RAL 9010
Оконные , балконные блоки жилых помещений	ПВХ профиль		RAL-9010
Заполнение окон, балконных дверей	Тройное остекление стеклопакета		Прозрачное стекло
Двери выхода на кровлю	Полимерная порошковая окраска		RAL-7004
Двери входной группы	Остекленные, с заполнением стеклом "ТРИПЛЕКС" , с алюминиевыми профилями		Заполнение светопрозрачным стеклом. Колер профилей – белый, RAL 9010
Наружные двери в техподполье	Металлические		Махагон коричневый 8016RAL-000 90 00
Водоотливы оконные	Плоский лист "МеталлПрофиль"		RAL-9010
Водоотливы на выступающей стенке подвальной стены выше отметки земли, сверху стенок прямков	Плоский лист "МеталлПрофиль"		Махагон коричневый 8016RAL-000 90 00

						01-ЦТЭ-2019-АР	Лист
Изм.	Кол.уч	Лист	№докум.	Подпись	Дата		10

Взам. инв. №	Подп. и дата	Инв. № подл.	Согласовано				Согласовано			
						Согласовано				





Изм.	Кол.уч	Лист	№докум.	Подпись	Дата	01-ЦТЭ-2019-АР	Лист
							11

Взам. инв. №	Подп. и дата	Инв. № подл.	Согласовано				Согласовано			




Изм.	Кол.уч	Лист	№докум.	Подпись	Дата	01-ЦТЭ-2019-АР	Лист
							12

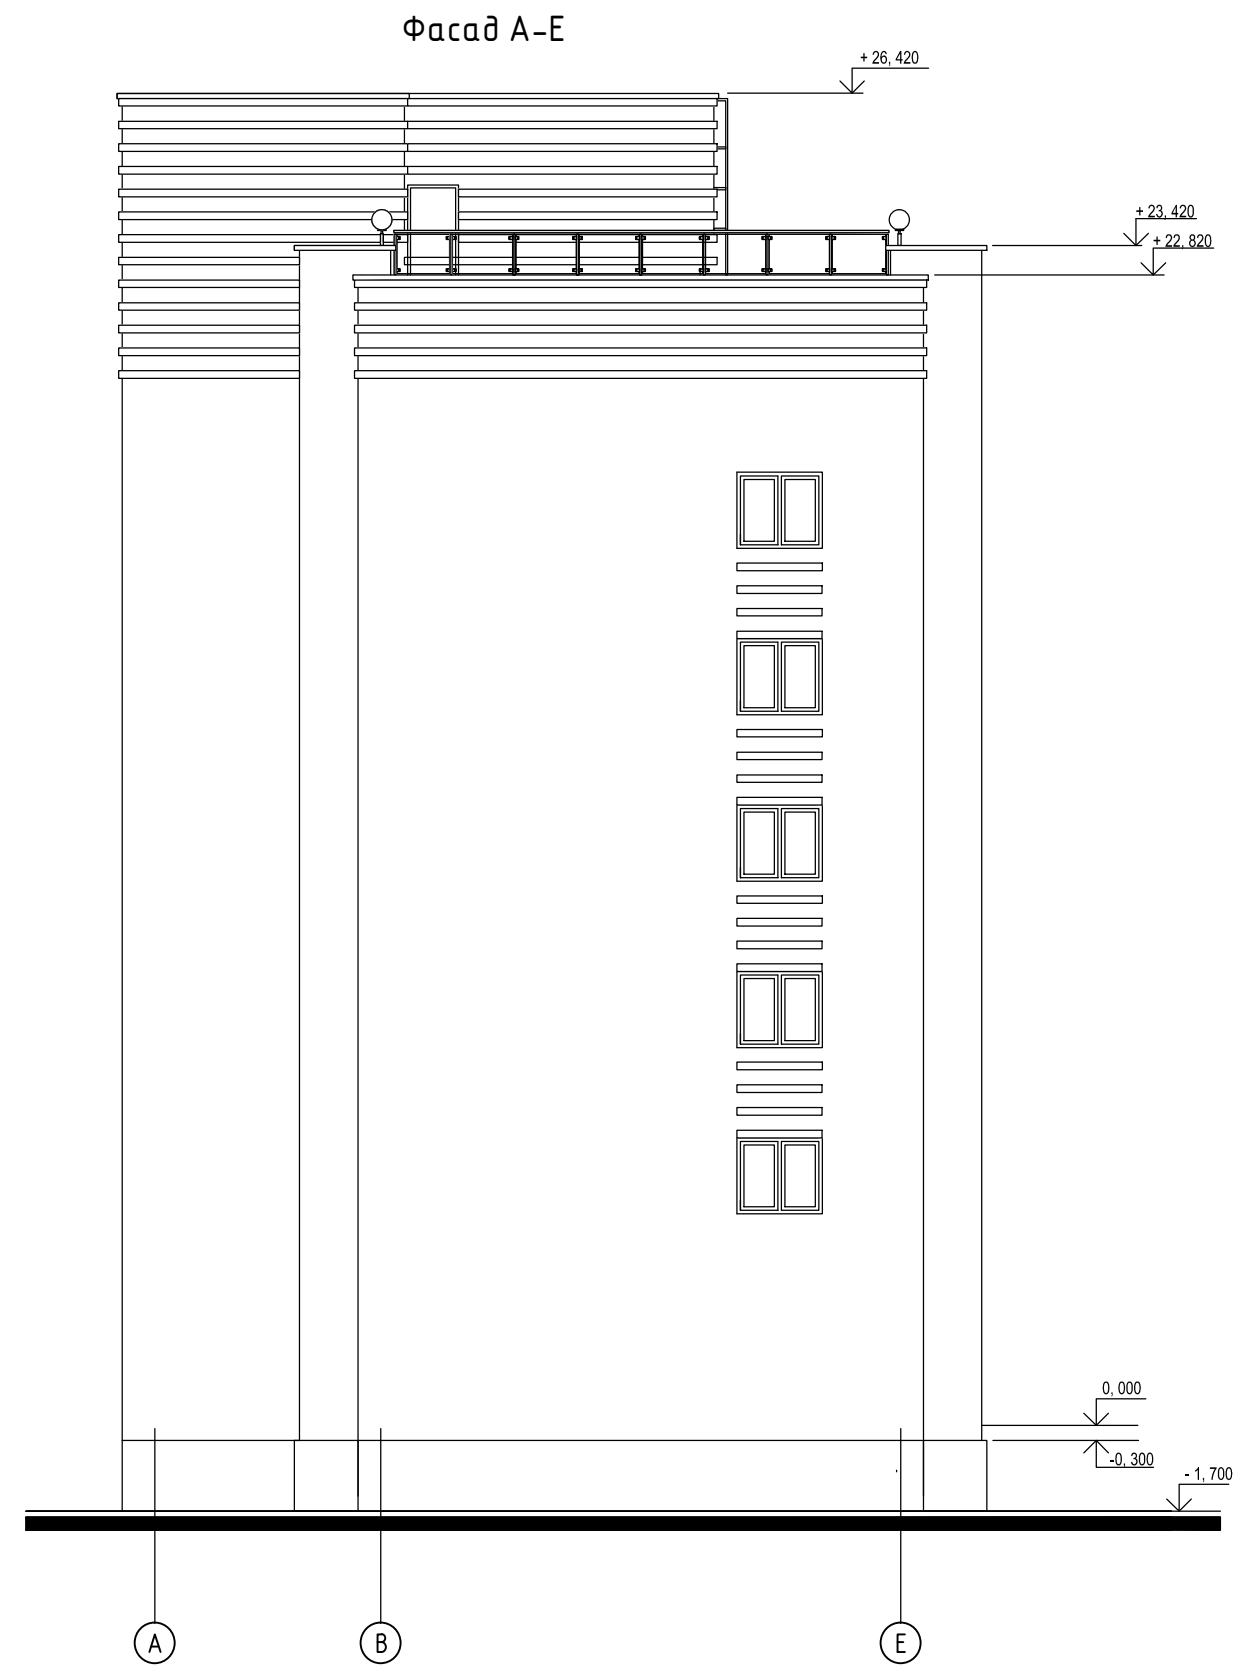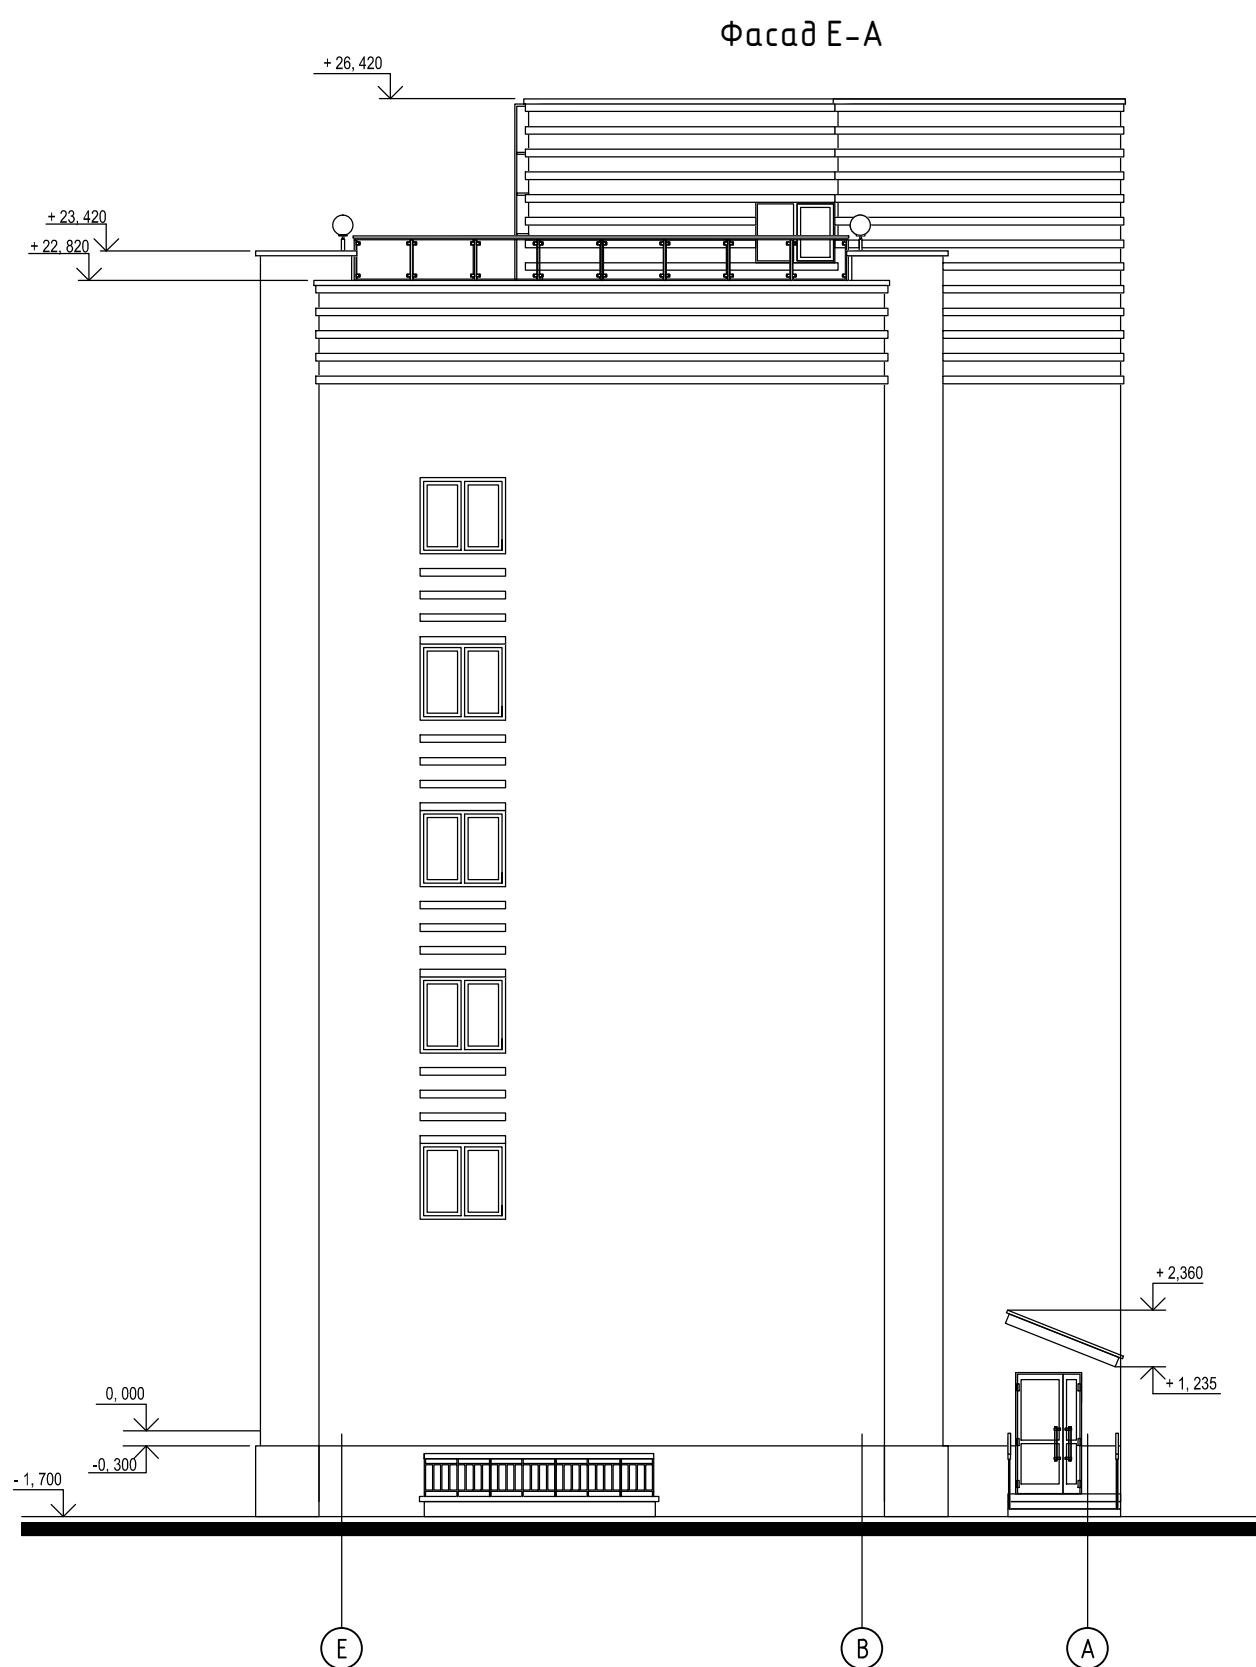[illegible]

						01-ЦТЭ-2019-АР	Лист
Изм.	Кол.уч	Лист	№докум.	Подпись	Дата		13

План технического подвала

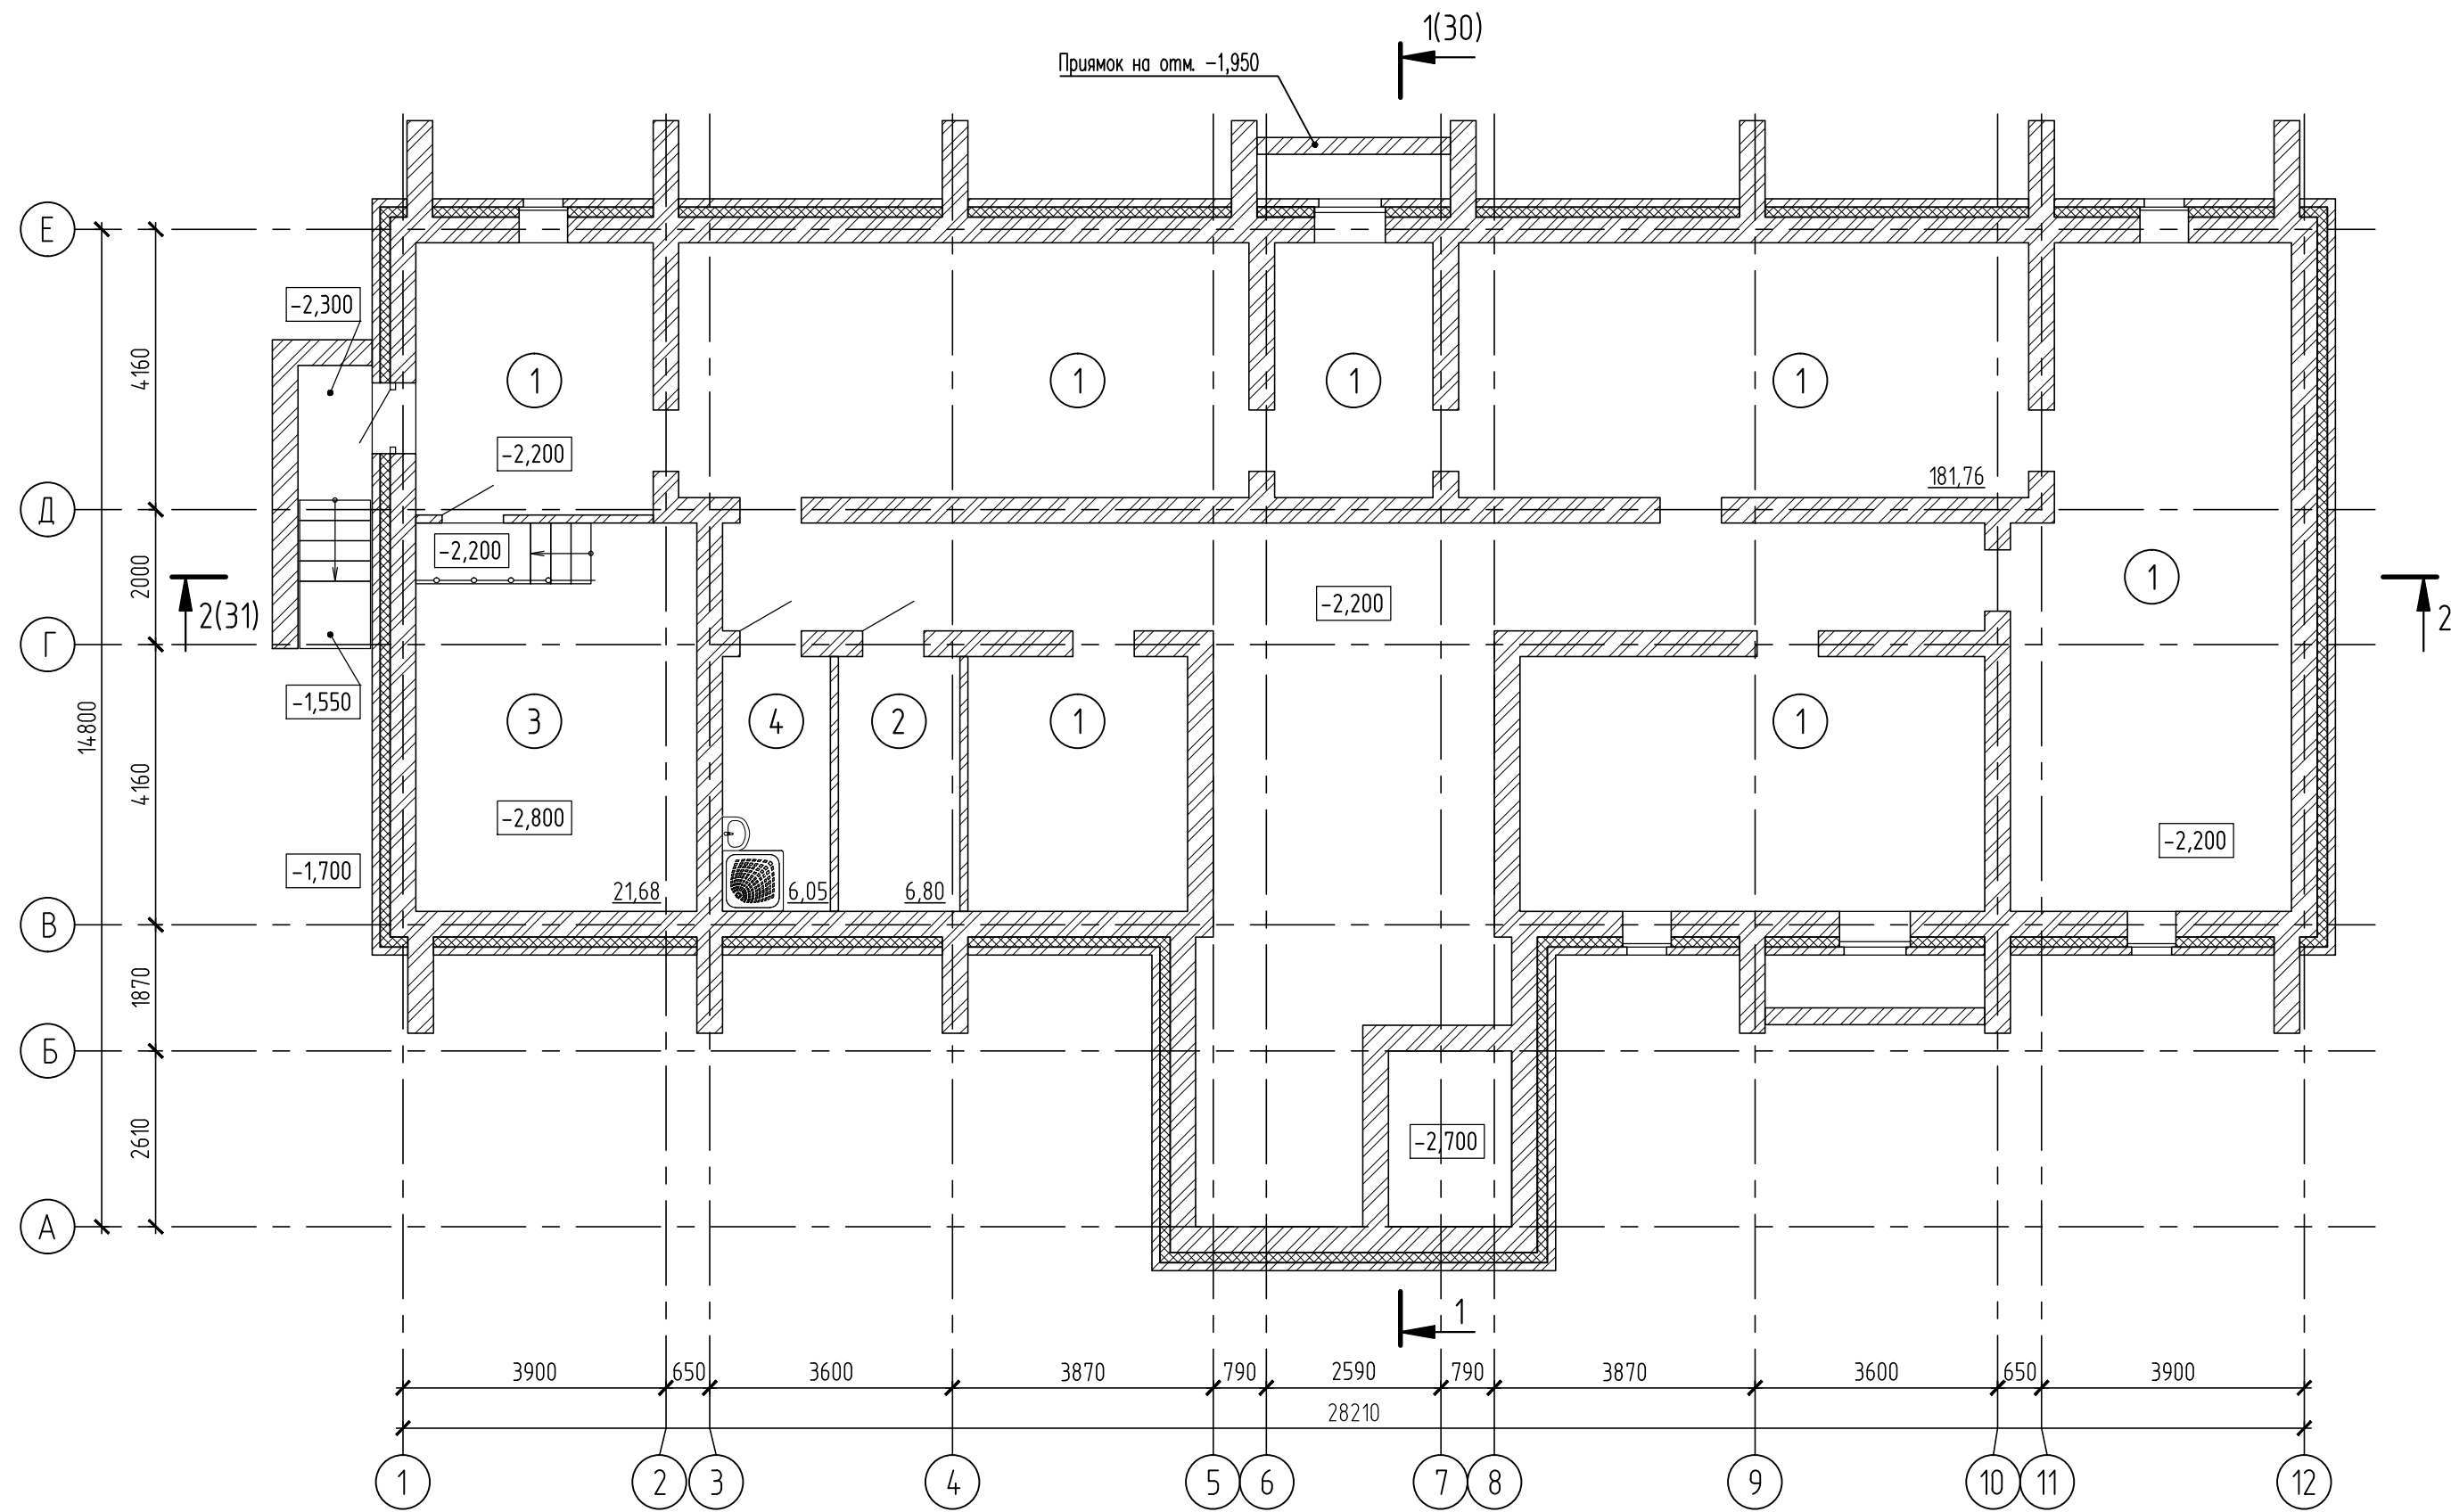


Экспликация помещений

Номер помещения	Наименование	Площадь, м²	Кат. помещения
1	Техподполье	181,76	
2	Электрощитовая	6,80	
3	Тепловой пункт	21,68	
4	Комната уборочного инвентаря	6,05	

Изм.	Кол.уч	Лист	№докум.	Подпись	Дата	01-ЦТЭ-2019-АР	Лист 14
------	--------	------	---------	---------	------	----------------	---------

План 1 этажа

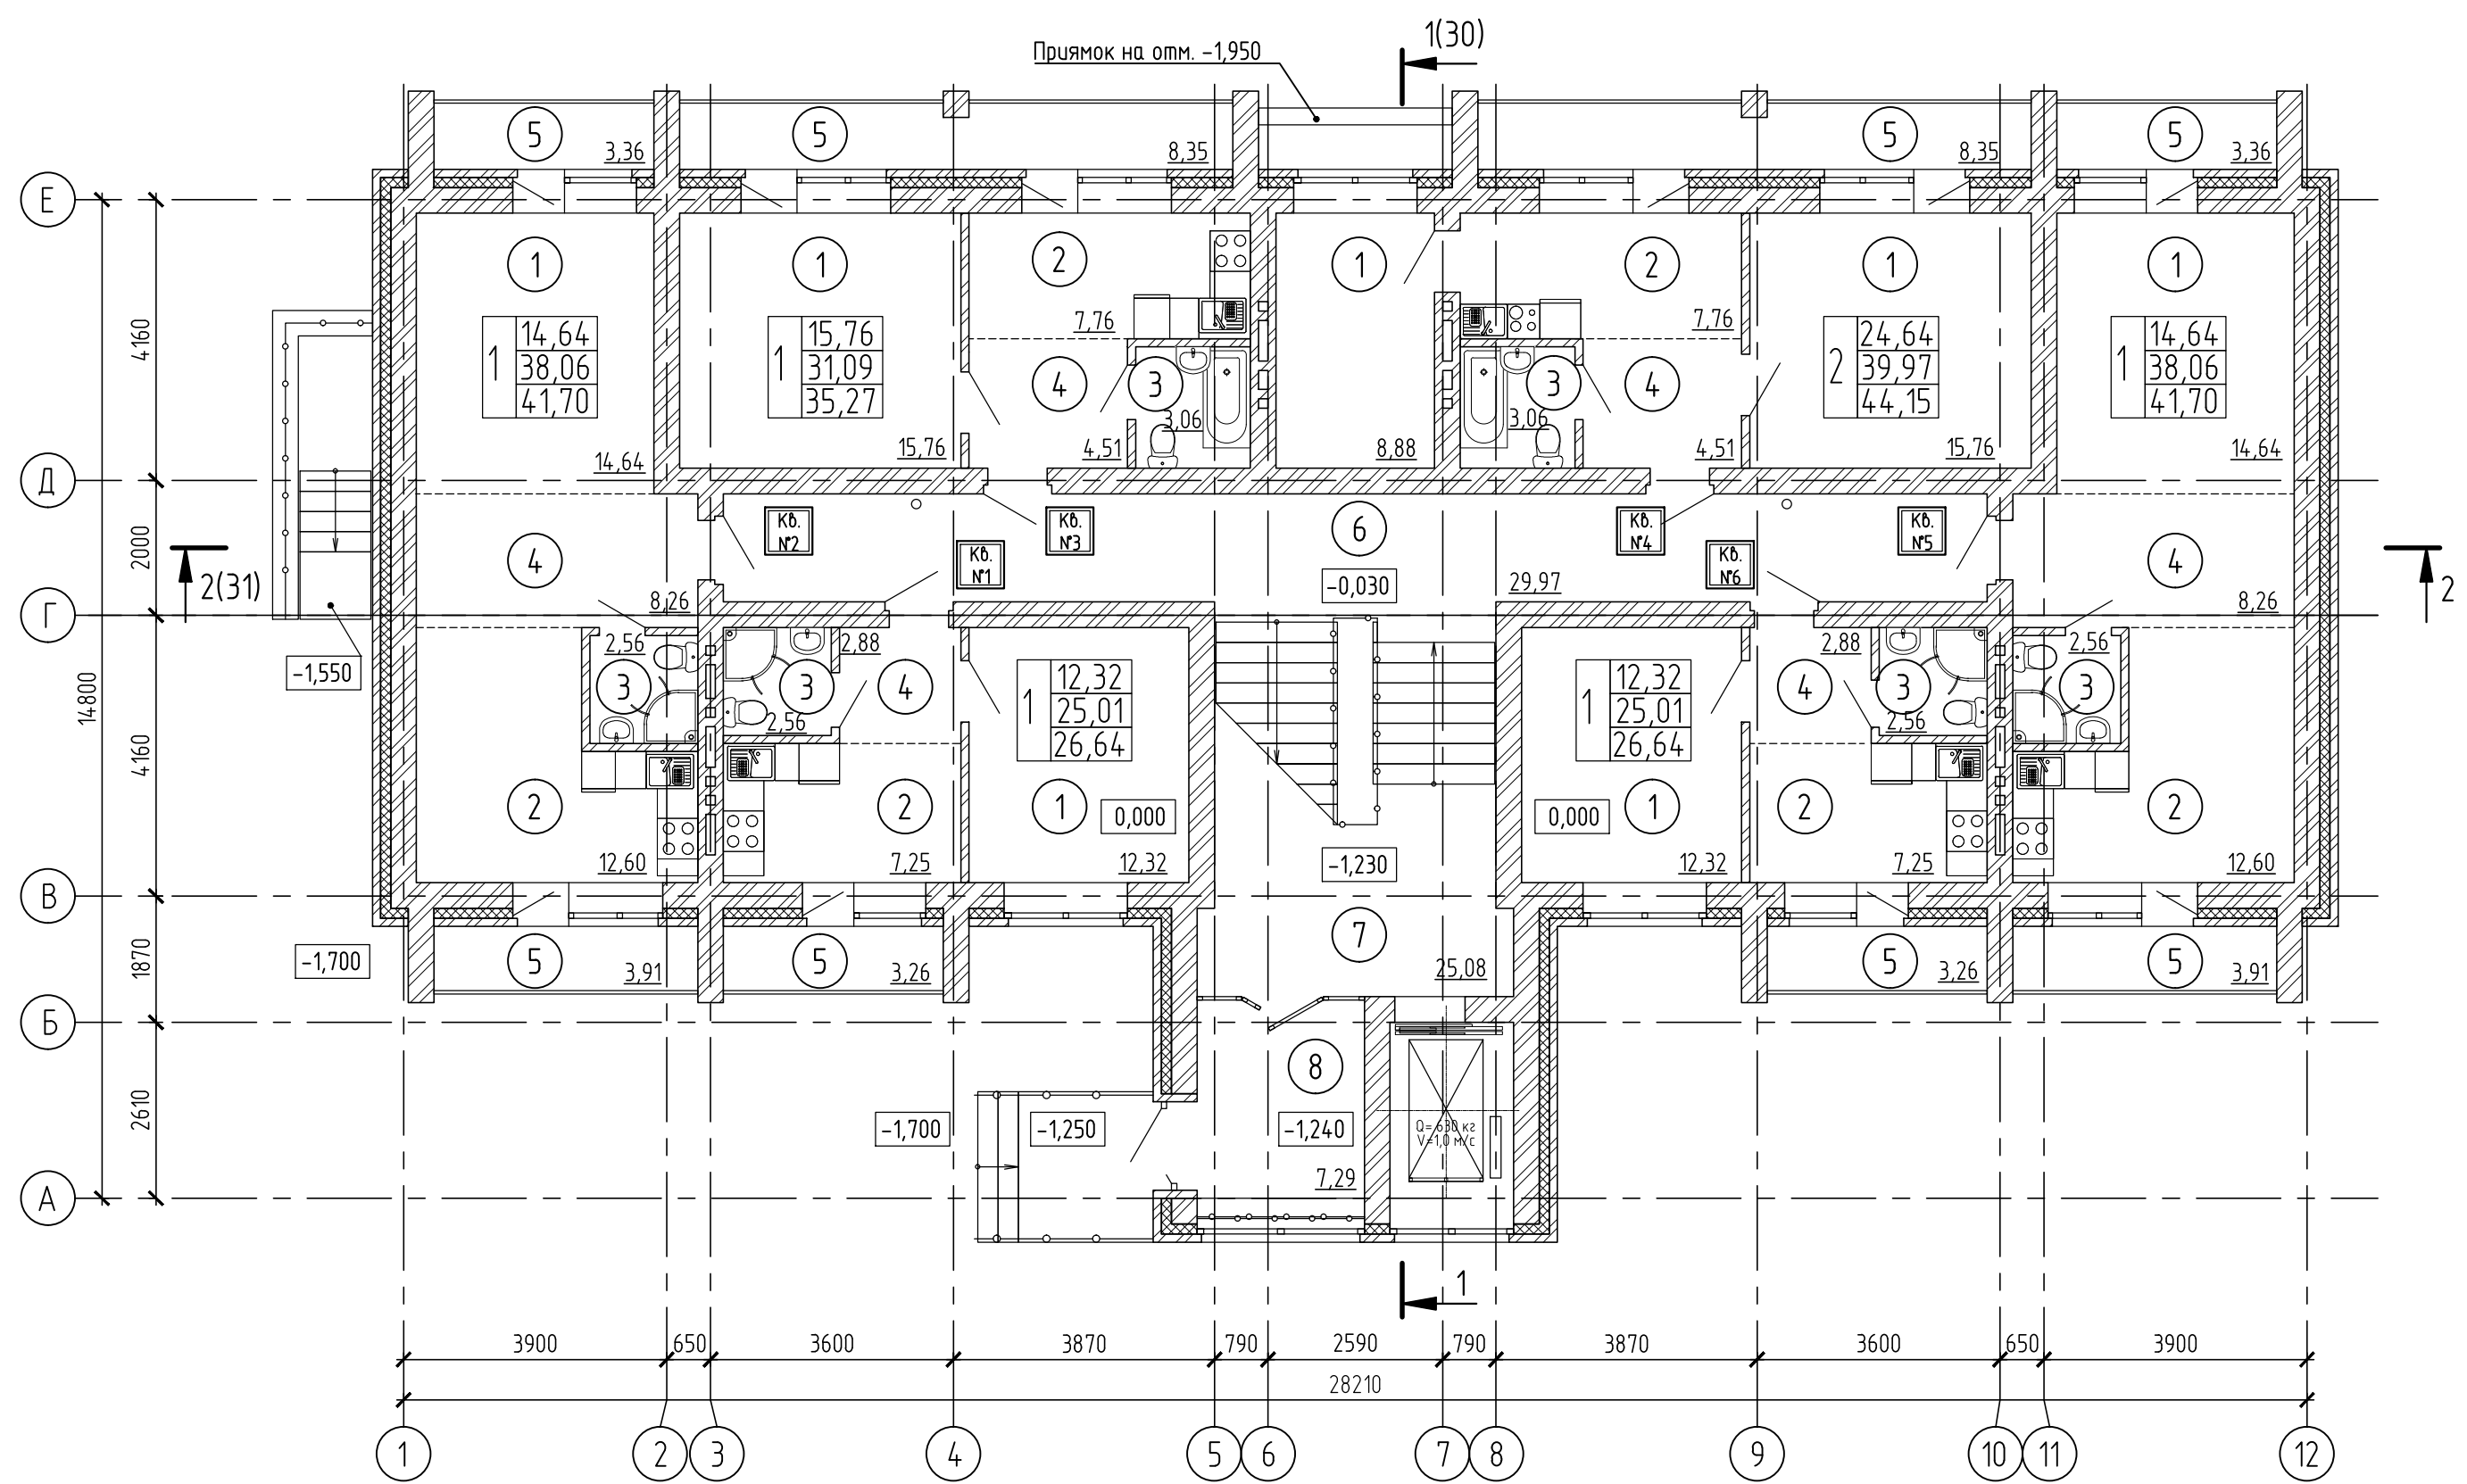


Условные обозначения:

Тип квартиры (количество жилых комнат)	
2	11,11
Жилая площадь	
2	22,22
Площадь квартиры	
2	33,33
Общая площадь квартиры (включая неотапливаемые помещения)	

Изм.	Кол.уч	Лист	№докум.	Подпись	Дата
------	--------	------	---------	---------	------

01-ЦТЭ-2019-АР

Объемно-планировочные показатели

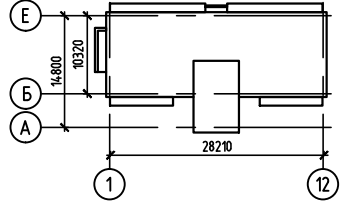Схема секции	Кол-во жилых этажей	Кол-во квартир			Площадь, м²					Площадь застройки, м²	Строительный объем, м³
		1-ком.	2-ком.	Всего	Этажи	Жилых комнат	Квартир (без лодж.)	Лоджий	Квартир общая (с к=0,5 для лодж.)	Жилого здания	
1	2	3	4	5	6	7	8	9	10	11	12
	6	30	6	36	1	94,32	197,20	37,76	216,10	1 787,52	4 15,46
					2-6	4 71,60	986,00	188,80	1 080,50		
Итого:	-	30	6	36	-	565,92	1 183,20	226,56	1 296,60		

Показатели площадей квартир 1-го этажа

№ кв.	Наименование	Площадь, м²	Общая площадь квартир
Кв.1	Жилая комната, Кухня, Сан. узел, Передняя, Лоджия	12,32 м²	26,64 м²
		7,25 м²	
		2,56 м²	
		2,88 м²	
		3,26 м²	
Кв.2	Жилая комната, Кухня, Сан. узел, Передняя, Лоджия	14,64 м²	41,70 м²
		12,60 м²	
		2,56 м²	
		8,26 м²	
		7,27 м²	
Кв.3	Жилая комната, Кухня, Сан. узел, Передняя, Лоджия	15,76 м²	35,27 м²
		7,76 м²	
		3,06 м²	
		4,51 м²	
		8,35 м²	
Кв.4	Жилая комната 1, Жилая комната 2, Кухня, Сан. узел, Передняя, Лоджия	8,88 м²	44,15 м²
		15,76 м²	
		7,76 м²	
		3,06 м²	
		4,51 м²	
Кв.5	Жилая комната, Кухня, Сан. узел, Передняя, Лоджия	14,64 м²	41,70 м²
		12,60 м²	
		2,56 м²	
		8,26 м²	
		7,27 м²	
Кв.6	Жилая комната, Кухня, Сан. узел, Передняя, Лоджия	12,32 м²	26,64 м²
		7,25 м²	
		2,56 м²	
		2,88 м²	
		3,26 м²	
Общая площадь 1 этажа к реализации			216,10 м²


Экспликация помещений

Номер помещения	Наименование	Площадь, м²	Кат. помещения
1	Жилая комната	94,32	
2	Кухня-столовая	55,22	
3	Сан. узел	16,36	
4	Передняя	31,30	
5	Лоджия	37,76	
6	Коридор	29,97	
7	Лестничная клетка	25,08	
8	Тамбур	7,29	

Согласовано				
Согласовано				
Инв. № подл.				
Подп. и дата				
Взам. инв. №				

						01-ЦТЭ-2019-АР	Лист
Изм.	Кол.уч	Лист	№докум.	Подпись	Дата		16

План 2 этажа

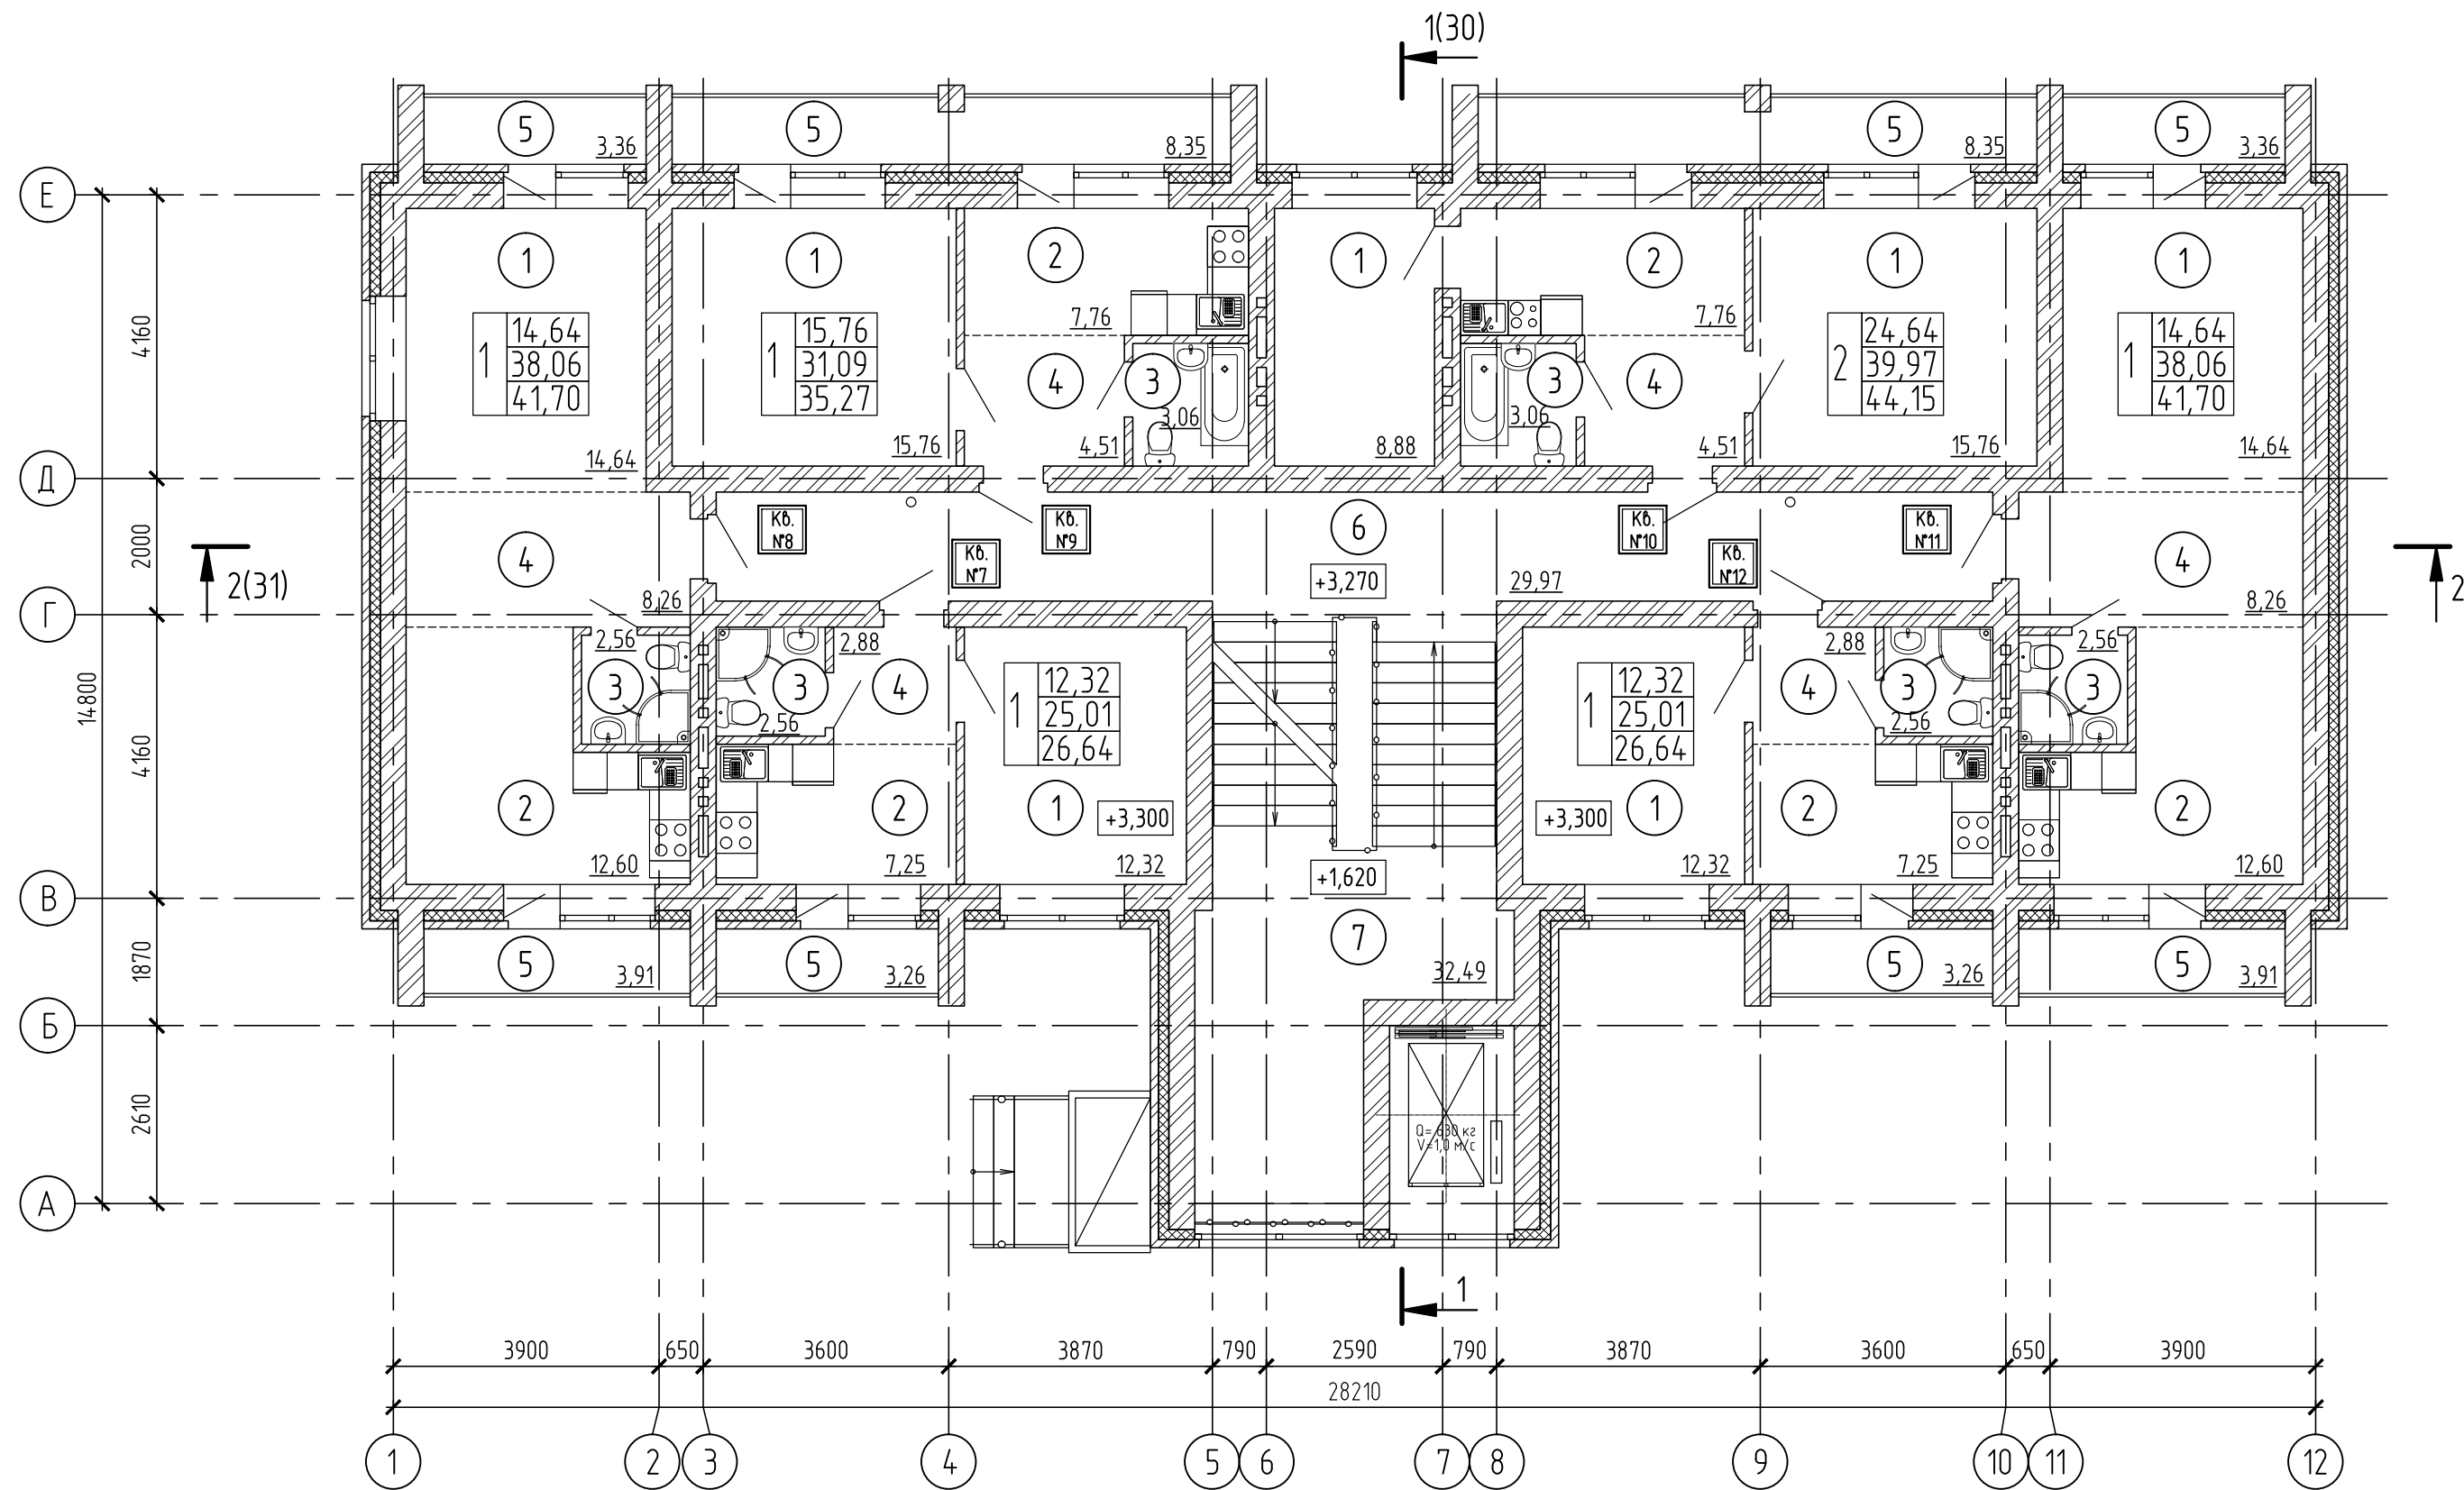

Условные обозначения:

Тип квартиры (количество жилых комнат)	
1	1
2	2
3	3
4	4
5	5
6	6
7	7
8	8
9	9
10	10
11	11
12	12

Жилая площадь
11,11
Площадь квартиры
22,22
Общая площадь квартиры (включая неотапливаемые помещения)
33,33

Изм.	Кол.уч	Лист	№докум.	Подпись	Дата	01-ЦТЭ-2019-АР		Лист
								17

Взам. инв. №	Подп. и дата	Инв. № подл.	Согласовано	


Экспликация помещений

Номер помеще-ния	Наименование	Площадь, м²	Кат помеще-ния
1	Жилая комната	94,32	
2	Кухня-столовая	55,22	
3	Сан. узел	16,36	
4	Передняя	31,30	
5	Лоджия	37,76	
6	Коридор	29,97	
7	Лестничная клетка	32,49	

Показатели площадей квартир 2-го этажа

№ кв.	Наименование	Площадь, м²	Общая площадь квартир
Кв.7	Жилая комната, Кухня, Сан. узел, Передняя, Лоджия	12,32 м² 7,25 м² 2,56 м² 2,88 м² 3,26 м²	26,64 м²
Кв.8	Жилая комната, Кухня, Сан. узел, Передняя, Лоджия	14,64 м² 12,60 м² 2,56 м² 8,26 м² 7,27 м²	41,70 м²
Кв.9	Жилая комната, Кухня, Сан. узел, Передняя, Лоджия	15,76 м² 7,76 м² 3,06 м² 4,51 м² 8,35 м²	35,27 м²
Кв.10	Жилая комната 1, Жилая комната 2, Кухня, Сан. узел, Передняя, Лоджия	8,88 м² 15,76 м² 7,76 м² 3,06 м² 4,51 м² 8,35 м²	44,15 м²
Кв.11	Жилая комната, Кухня, Сан. узел, Передняя, Лоджия	14,64 м² 12,60 м² 2,56 м² 8,26 м² 7,27 м²	41,70 м²
Кв.12	Жилая комната, Кухня, Сан. узел, Передняя, Лоджия	12,32 м² 7,25 м² 2,56 м² 2,88 м² 3,26 м²	26,64 м²
Общая площадь 2 этажа к реализации			216,10 м²

План 3 этажа

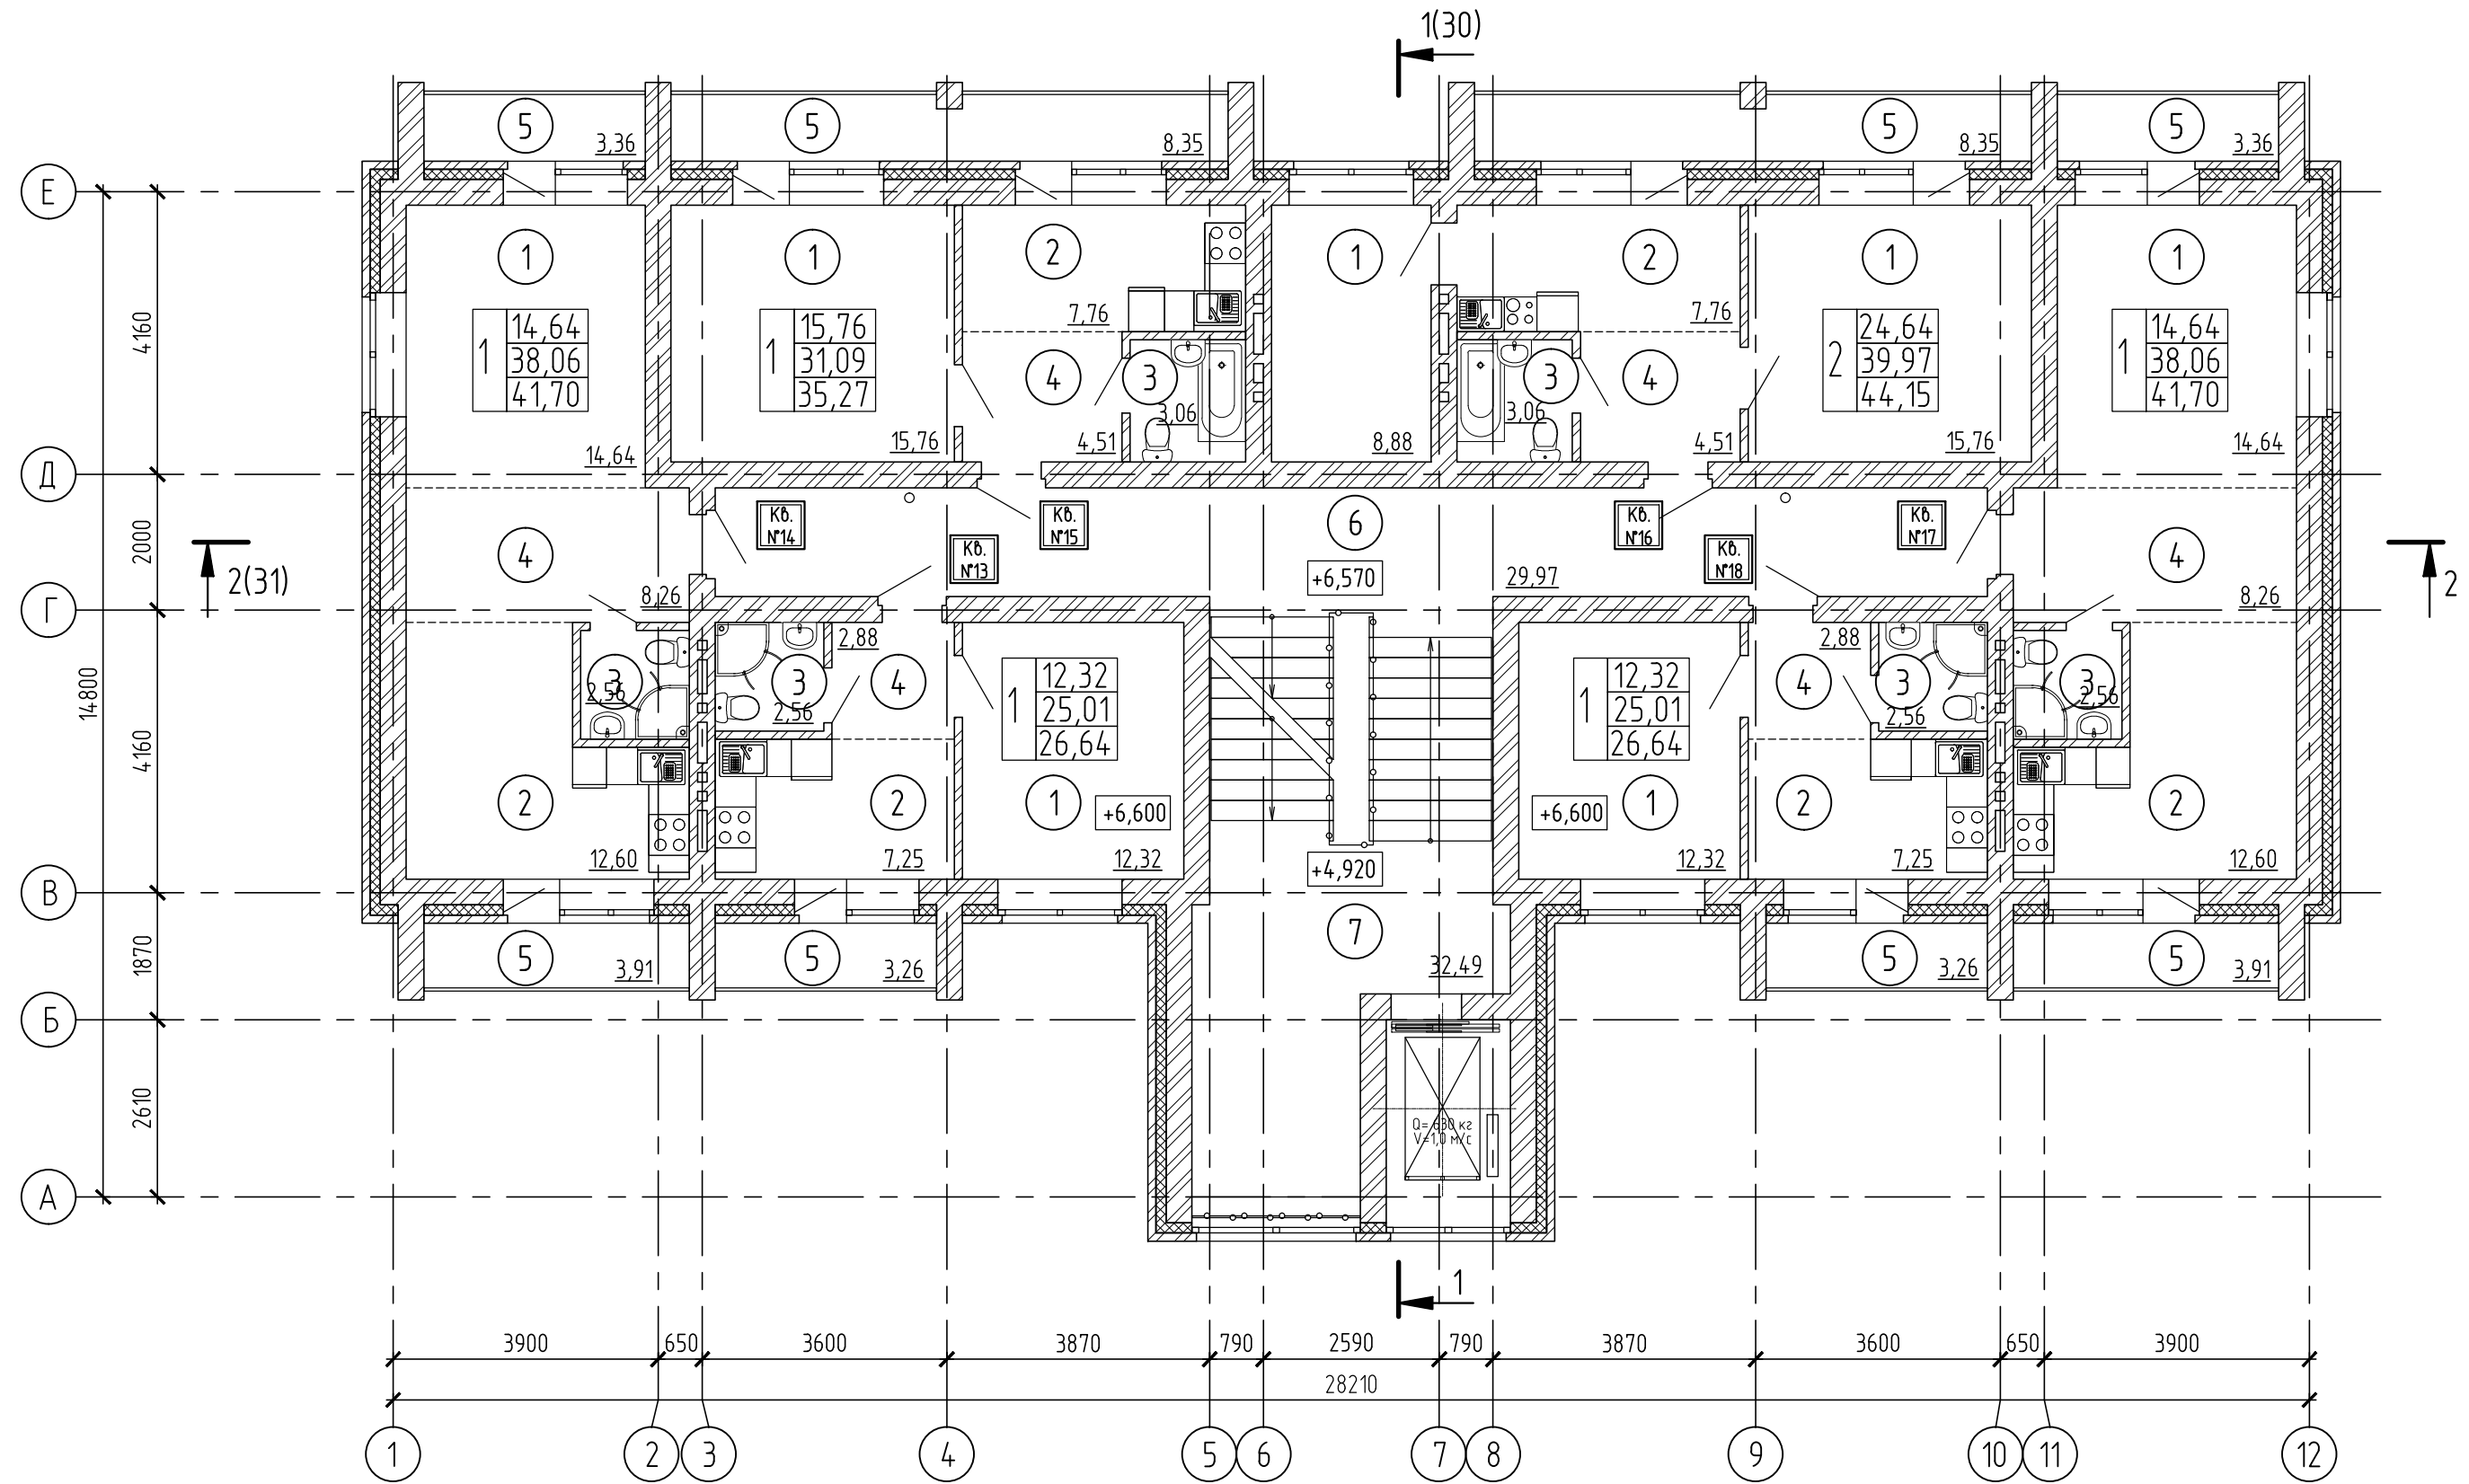

Условные обозначения:

Тип квартиры (количество жилых комнат)	
1	1
2	2
3	3
100	100

Изм.	Кол.уч.	Лист	№докум.	Подпись	Дата	01-ЦТЭ-2019-АР	Лист 19
------	---------	------	---------	---------	------	----------------	------------

Взам. инв. №	Подп. и дата	Инв. № подл.	Согласовано	


Экспликация помещений

Номер помеще-ния	Наименование	Площадь, м²	Кат помеще-ния
1	Жилая комната	94,32	
2	Кухня-столовая	55,22	
3	Сан. узел	16,36	
4	Передняя	31,30	
5	Лоджия	37,76	
6	Коридор	29,97	
7	Лестничная клетка	32,49	

Показатели площадей квартир 3-го этажа

№ кв.	Наименование	Площадь, м²	Общая площадь квартир
Кв.13	Жилая комната, Кухня, Сан. узел, Передняя, Лоджия	12,32 м² 7,25 м² 2,56 м² 2,88 м² 3,26 м²	26,64 м²
Кв.14	Жилая комната, Кухня, Сан. узел, Передняя, Лоджия	14,64 м² 12,60 м² 2,56 м² 8,26 м² 7,27 м²	41,70 м²
Кв.15	Жилая комната, Кухня, Сан. узел, Передняя, Лоджия	15,76 м² 7,76 м² 3,06 м² 4,51 м² 8,35 м²	35,27 м²
Кв.16	Жилая комната 1, Жилая комната 2, Кухня, Сан. узел, Передняя, Лоджия	8,88 м² 15,76 м² 7,76 м² 3,06 м² 4,51 м² 8,35 м²	44,15 м²
Кв.17	Жилая комната, Кухня, Сан. узел, Передняя, Лоджия	14,64 м² 12,60 м² 2,56 м² 8,26 м² 7,27 м²	41,70 м²
Кв.18	Жилая комната, Кухня, Сан. узел, Передняя, Лоджия	12,32 м² 7,25 м² 2,56 м² 2,88 м² 3,26 м²	26,64 м²
Общая площадь 3 этажа к реализации			216,10 м²

План 4 этажа

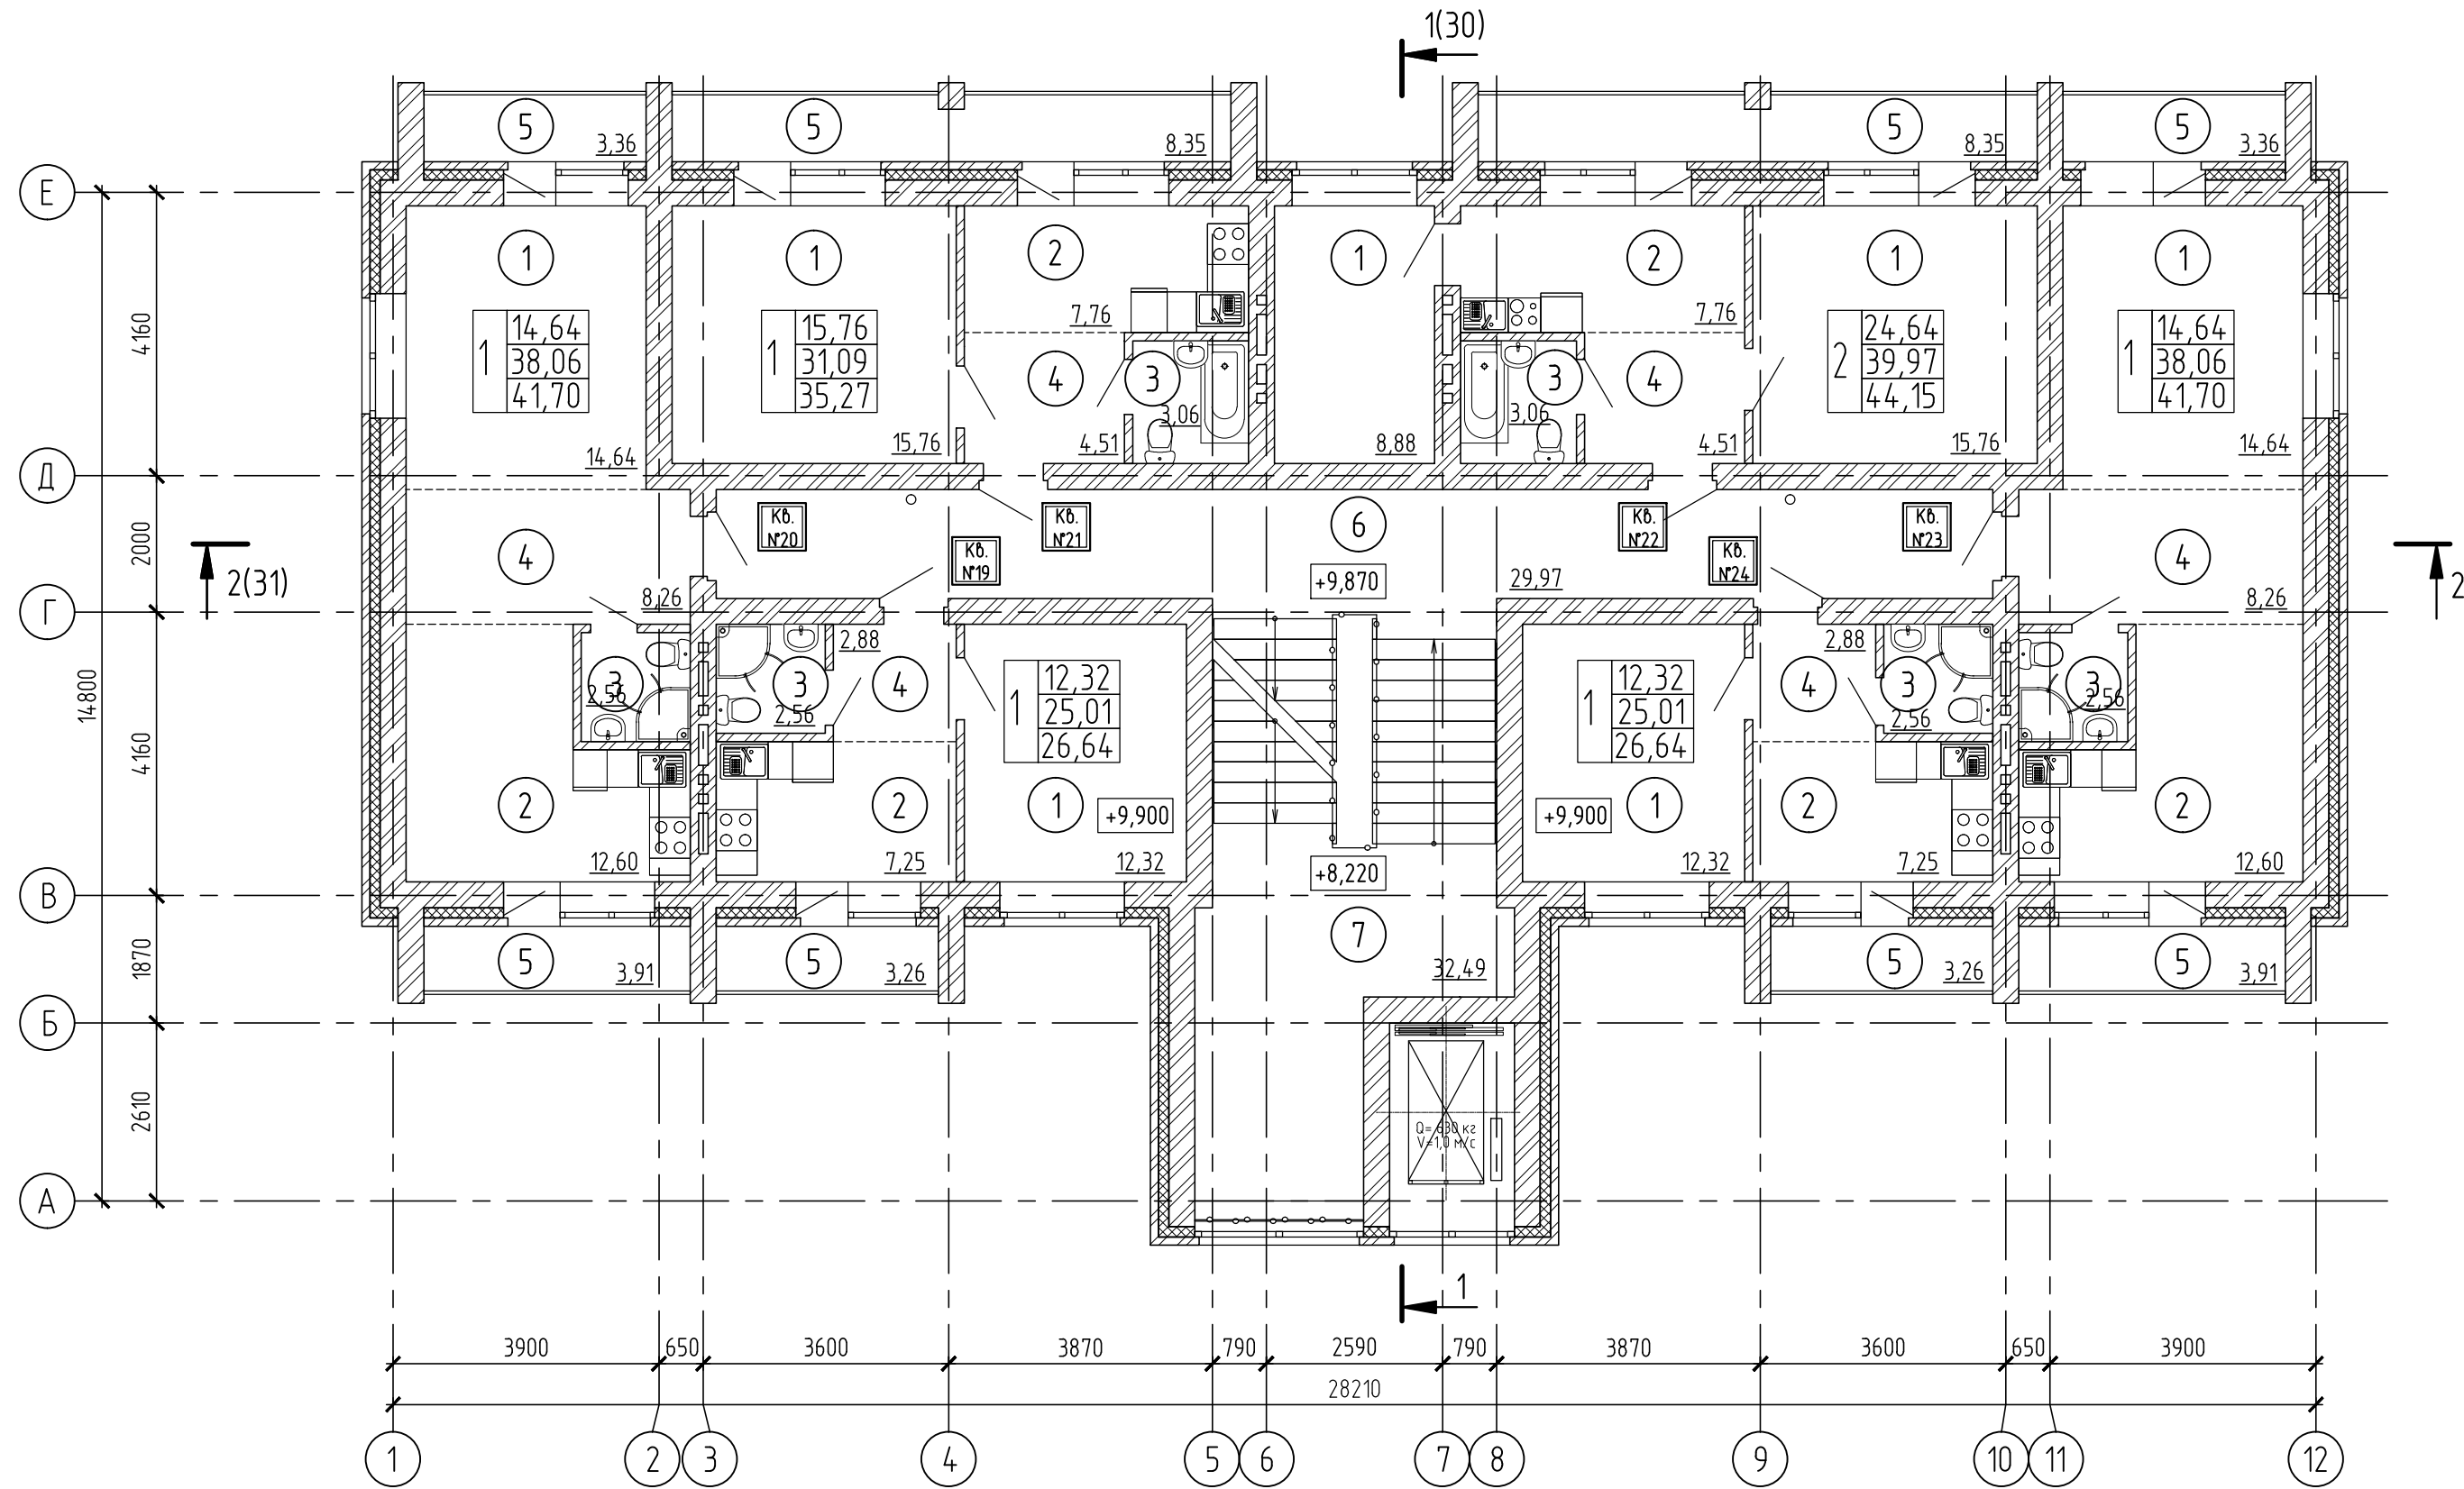

Условные обозначения:

Тип квартиры (количество жилых комнат)	
2	11,11
Жилая площадь	
2	22,22
Площадь квартиры	
2	33,33
Общая площадь квартиры (включая неотапливаемые помещения)	

Согласовано					
Согласовано					
Инж. № подл.					
Подп. и дата					
Взам. инв. №					

Изм.	Кол.уч	Лист	№докум.	Подпись	Дата	01-ЦТЭ-2019-АР		Лист
								21

Взам. инв. №	Подп. и дата	Инв. № подл.	Согласовано	


Экспликация помещений

Номер помеще-ния	Наименование	Площадь, м²	Кат помеще-ния
1	Жилая комната	94,32	
2	Кухня-столовая	55,22	
3	Сан. узел	16,36	
4	Передняя	31,30	
5	Лоджия	37,76	
6	Коридор	29,97	
7	Лестничная клетка	32,49	

Показатели площадей квартир 4-го этажа

№ кв.	Наименование	Площадь, м²	Общая площадь квартир
Кв.19	Жилая комната, Кухня, Сан. узел, Передняя, Лоджия	12,32 м² 7,25 м² 2,56 м² 2,88 м² 3,26 м²	26,64 м²
Кв.20	Жилая комната, Кухня, Сан. узел, Передняя, Лоджия	14,64 м² 12,60 м² 2,56 м² 8,26 м² 7,27 м²	41,70 м²
Кв.21	Жилая комната, Кухня, Сан. узел, Передняя, Лоджия	15,76 м² 7,76 м² 3,06 м² 4,51 м² 8,35 м²	35,27 м²
Кв.22	Жилая комната 1, Жилая комната 2, Кухня, Сан. узел, Передняя, Лоджия	8,88 м² 15,76 м² 7,76 м² 3,06 м² 4,51 м² 8,35 м²	44,15 м²
Кв.23	Жилая комната, Кухня, Сан. узел, Передняя, Лоджия	14,64 м² 12,60 м² 2,56 м² 8,26 м² 7,27 м²	41,70 м²
Кв.24	Жилая комната, Кухня, Сан. узел, Передняя, Лоджия	12,32 м² 7,25 м² 2,56 м² 2,88 м² 3,26 м²	26,64 м²
Общая площадь 4 этажа к реализации			216,10 м²

План 5 этажа

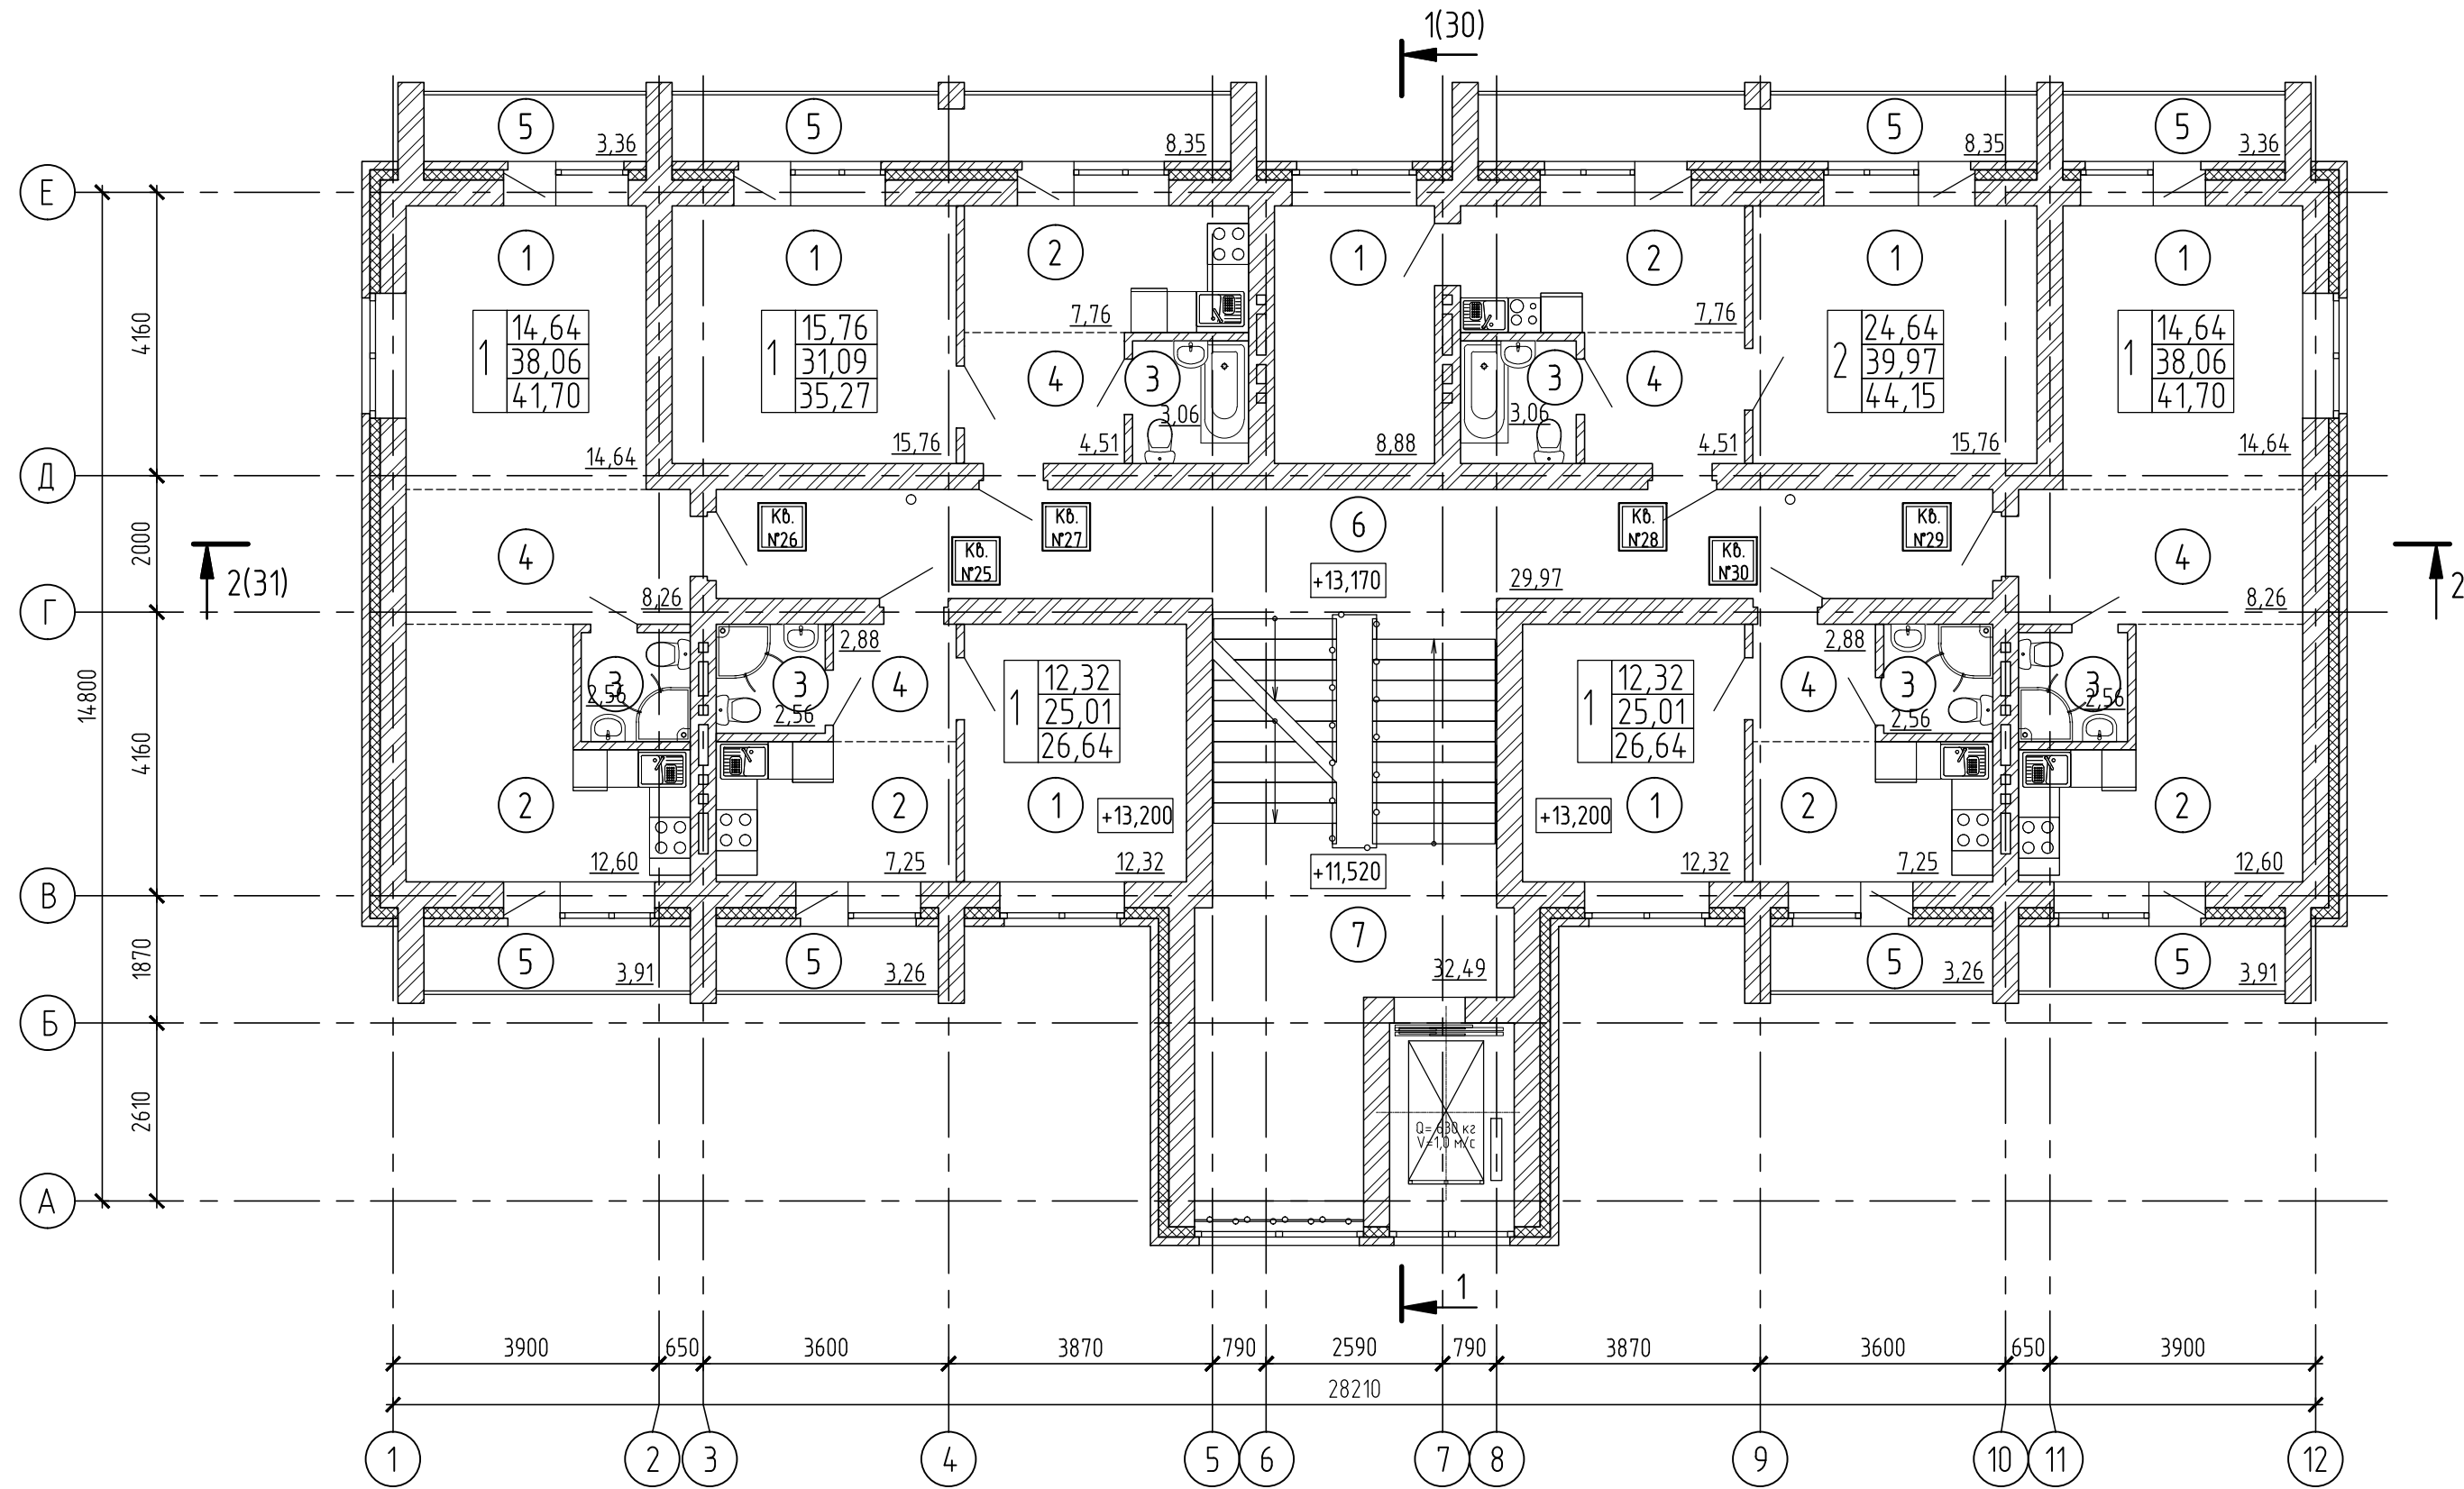

Условные обозначения:

Тип квартиры (количество жилых комнат)		
2	11,11	Жилая площадь
	22,22	Площадь квартиры
	33,33	Общая площадь квартиры (включая неотапливаемые помещения)

Изм.	Кол.уч	Лист	№докум.	Подпись	Дата	01-ЦТЭ-2019-АР		Лист
								23

Взам. инв. №	Подп. и дата	Инв. № подл.	Согласовано	


Экспликация помещений

Номер помеще-ния	Наименование	Площадь, м²	Кат помеще-ния
1	Жилая комната	94,32	
2	Кухня-столовая	55,22	
3	Сан. узел	16,36	
4	Передняя	31,30	
5	Лоджия	37,76	
6	Коридор	29,97	
7	Лестничная клетка	32,49	

Показатели площадей квартир 5-го этажа

№ кв.	Наименование	Площадь, м²	Общая площадь квартир
Кв.25	Жилая комната, Кухня, Сан. узел, Передняя, Лоджия	12,32 м² 7,25 м² 2,56 м² 2,88 м² 3,26 м²	26,64 м²
Кв.26	Жилая комната, Кухня, Сан. узел, Передняя, Лоджия	14,64 м² 12,60 м² 2,56 м² 8,26 м² 7,27 м²	41,70 м²
Кв.27	Жилая комната, Кухня, Сан. узел, Передняя, Лоджия	15,76 м² 7,76 м² 3,06 м² 4,51 м² 8,35 м²	35,27 м²
Кв.28	Жилая комната 1, Жилая комната 2, Кухня, Сан. узел, Передняя, Лоджия	8,88 м² 15,76 м² 7,76 м² 3,06 м² 4,51 м² 8,35 м²	44,15 м²
Кв.29	Жилая комната, Кухня, Сан. узел, Передняя, Лоджия	14,64 м² 12,60 м² 2,56 м² 8,26 м² 7,27 м²	41,70 м²
Кв.30	Жилая комната, Кухня, Сан. узел, Передняя, Лоджия	12,32 м² 7,25 м² 2,56 м² 2,88 м² 3,26 м²	26,64 м²
Общая площадь 5 этажа к реализации			216,10 м²

План 6 этажа

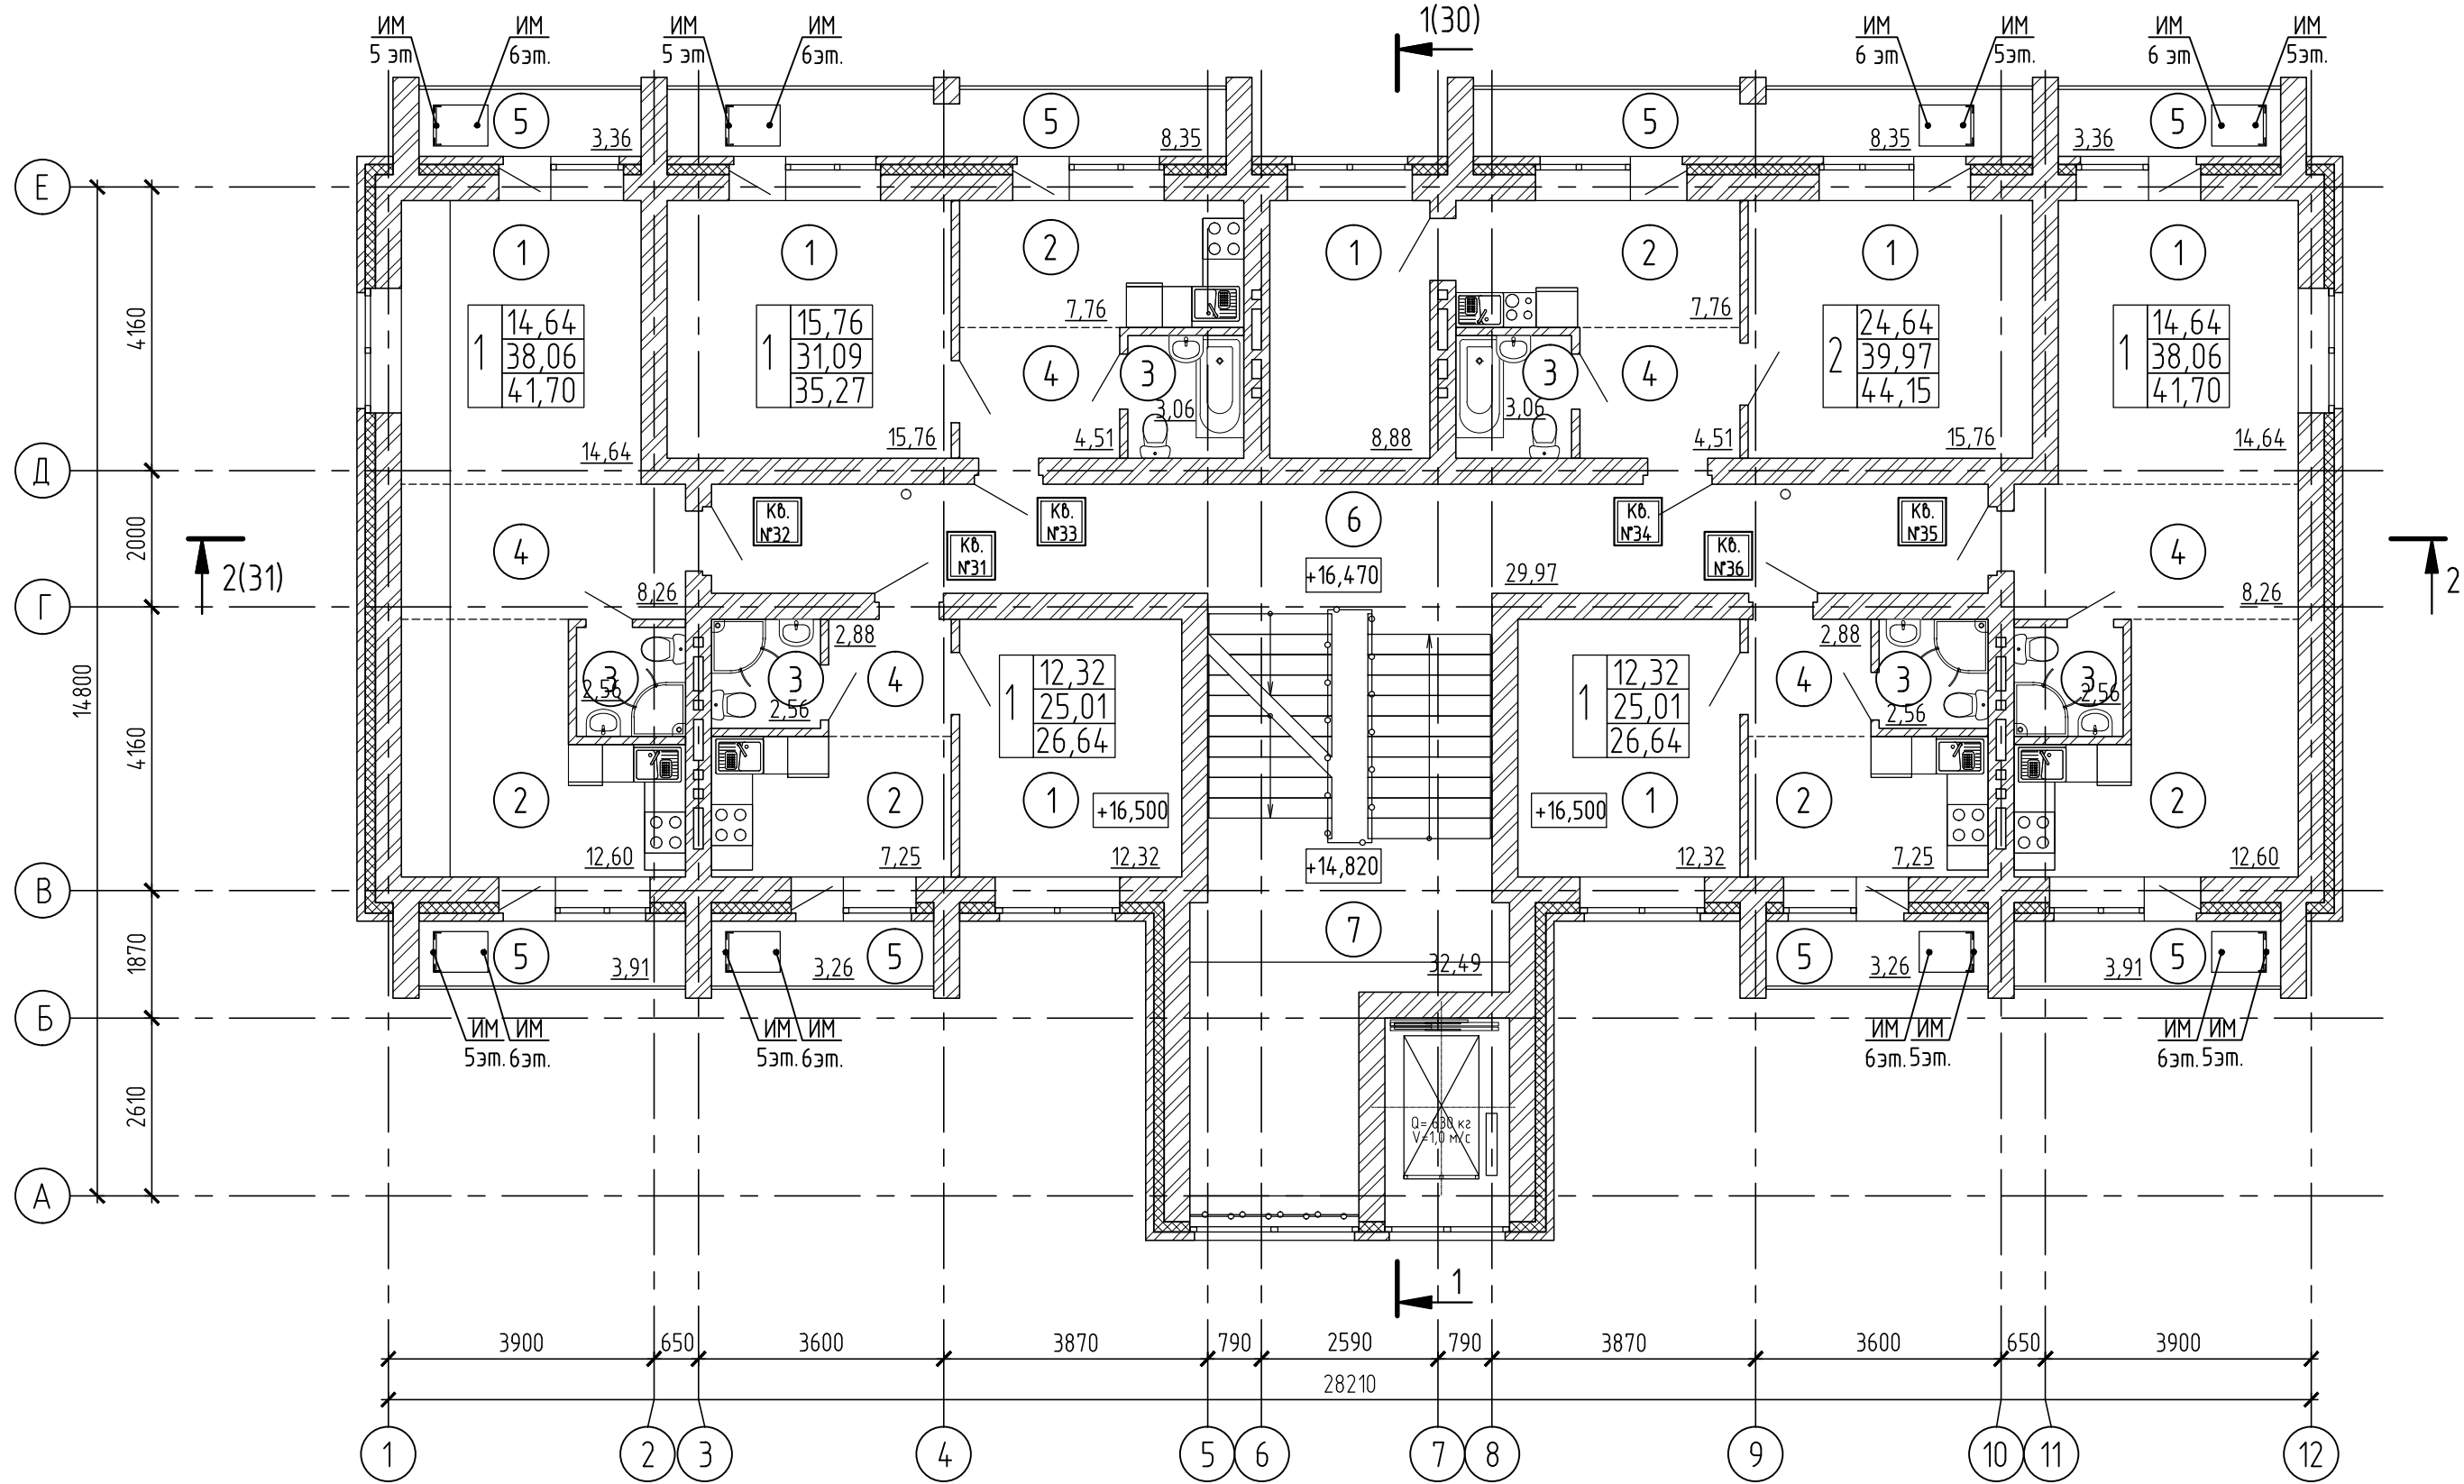

Условные обозначения:

Тип квартиры (количество жилых комнат)	
2	11,11
Жилая площадь	
2	22,22
Площадь квартиры	
2	33,33
Общая площадь квартиры (включая неотапливаемые помещения)	

Изм.	Кол.уч	Лист	№докум.	Подпись	Дата	01-ЦТЭ-2019-АР	Лист 25
------	--------	------	---------	---------	------	----------------	------------

Взам. инв. №	Подп. и дата	Инв. № подл.	Согласовано	
			Согласовано	


Экспликация помещений

Номер помеще-ния	Наименование	Площадь, м²	Кат помеще-ния
1	Жилая комната	94,32	
2	Кухня-столовая	55,22	
3	Сан. узел	16,36	
4	Передняя	31,30	
5	Лоджия	37,76	
6	Коридор	29,97	
7	Лестничная клетка	32,49	

Показатели площадей квартир 6-го этажа


№ кв.	Наименование	Площадь, м²	Общая площадь квартир
Кв.31	Жилая комната, Кухня, Сан. узел, Передняя, Лоджия	12,32 м² 7,25 м² 2,56 м² 2,88 м² 3,26 м²	26,64 м²
Кв.32	Жилая комната, Кухня, Сан. узел, Передняя, Лоджия	14,64 м² 12,60 м² 2,56 м² 8,26 м² 7,27 м²	41,70 м²
Кв.33	Жилая комната, Кухня, Сан. узел, Передняя, Лоджия	15,76 м² 7,76 м² 3,06 м² 4,51 м² 8,35 м²	35,27 м²
Кв.34	Жилая комната 1, Жилая комната 2, Кухня, Сан. узел, Передняя, Лоджия	8,88 м² 15,76 м² 7,76 м² 3,06 м² 4,51 м² 8,35 м²	44,15 м²
Кв.35	Жилая комната, Кухня, Сан. узел, Передняя, Лоджия	14,64 м² 12,60 м² 2,56 м² 8,26 м² 7,27 м²	41,70 м²
Кв.36	Жилая комната, Кухня, Сан. узел, Передняя, Лоджия	12,32 м² 7,25 м² 2,56 м² 2,88 м² 3,26 м²	26,64 м²
Общая площадь 6 этажа к реализации			216,10 м²

План чердачного пространства

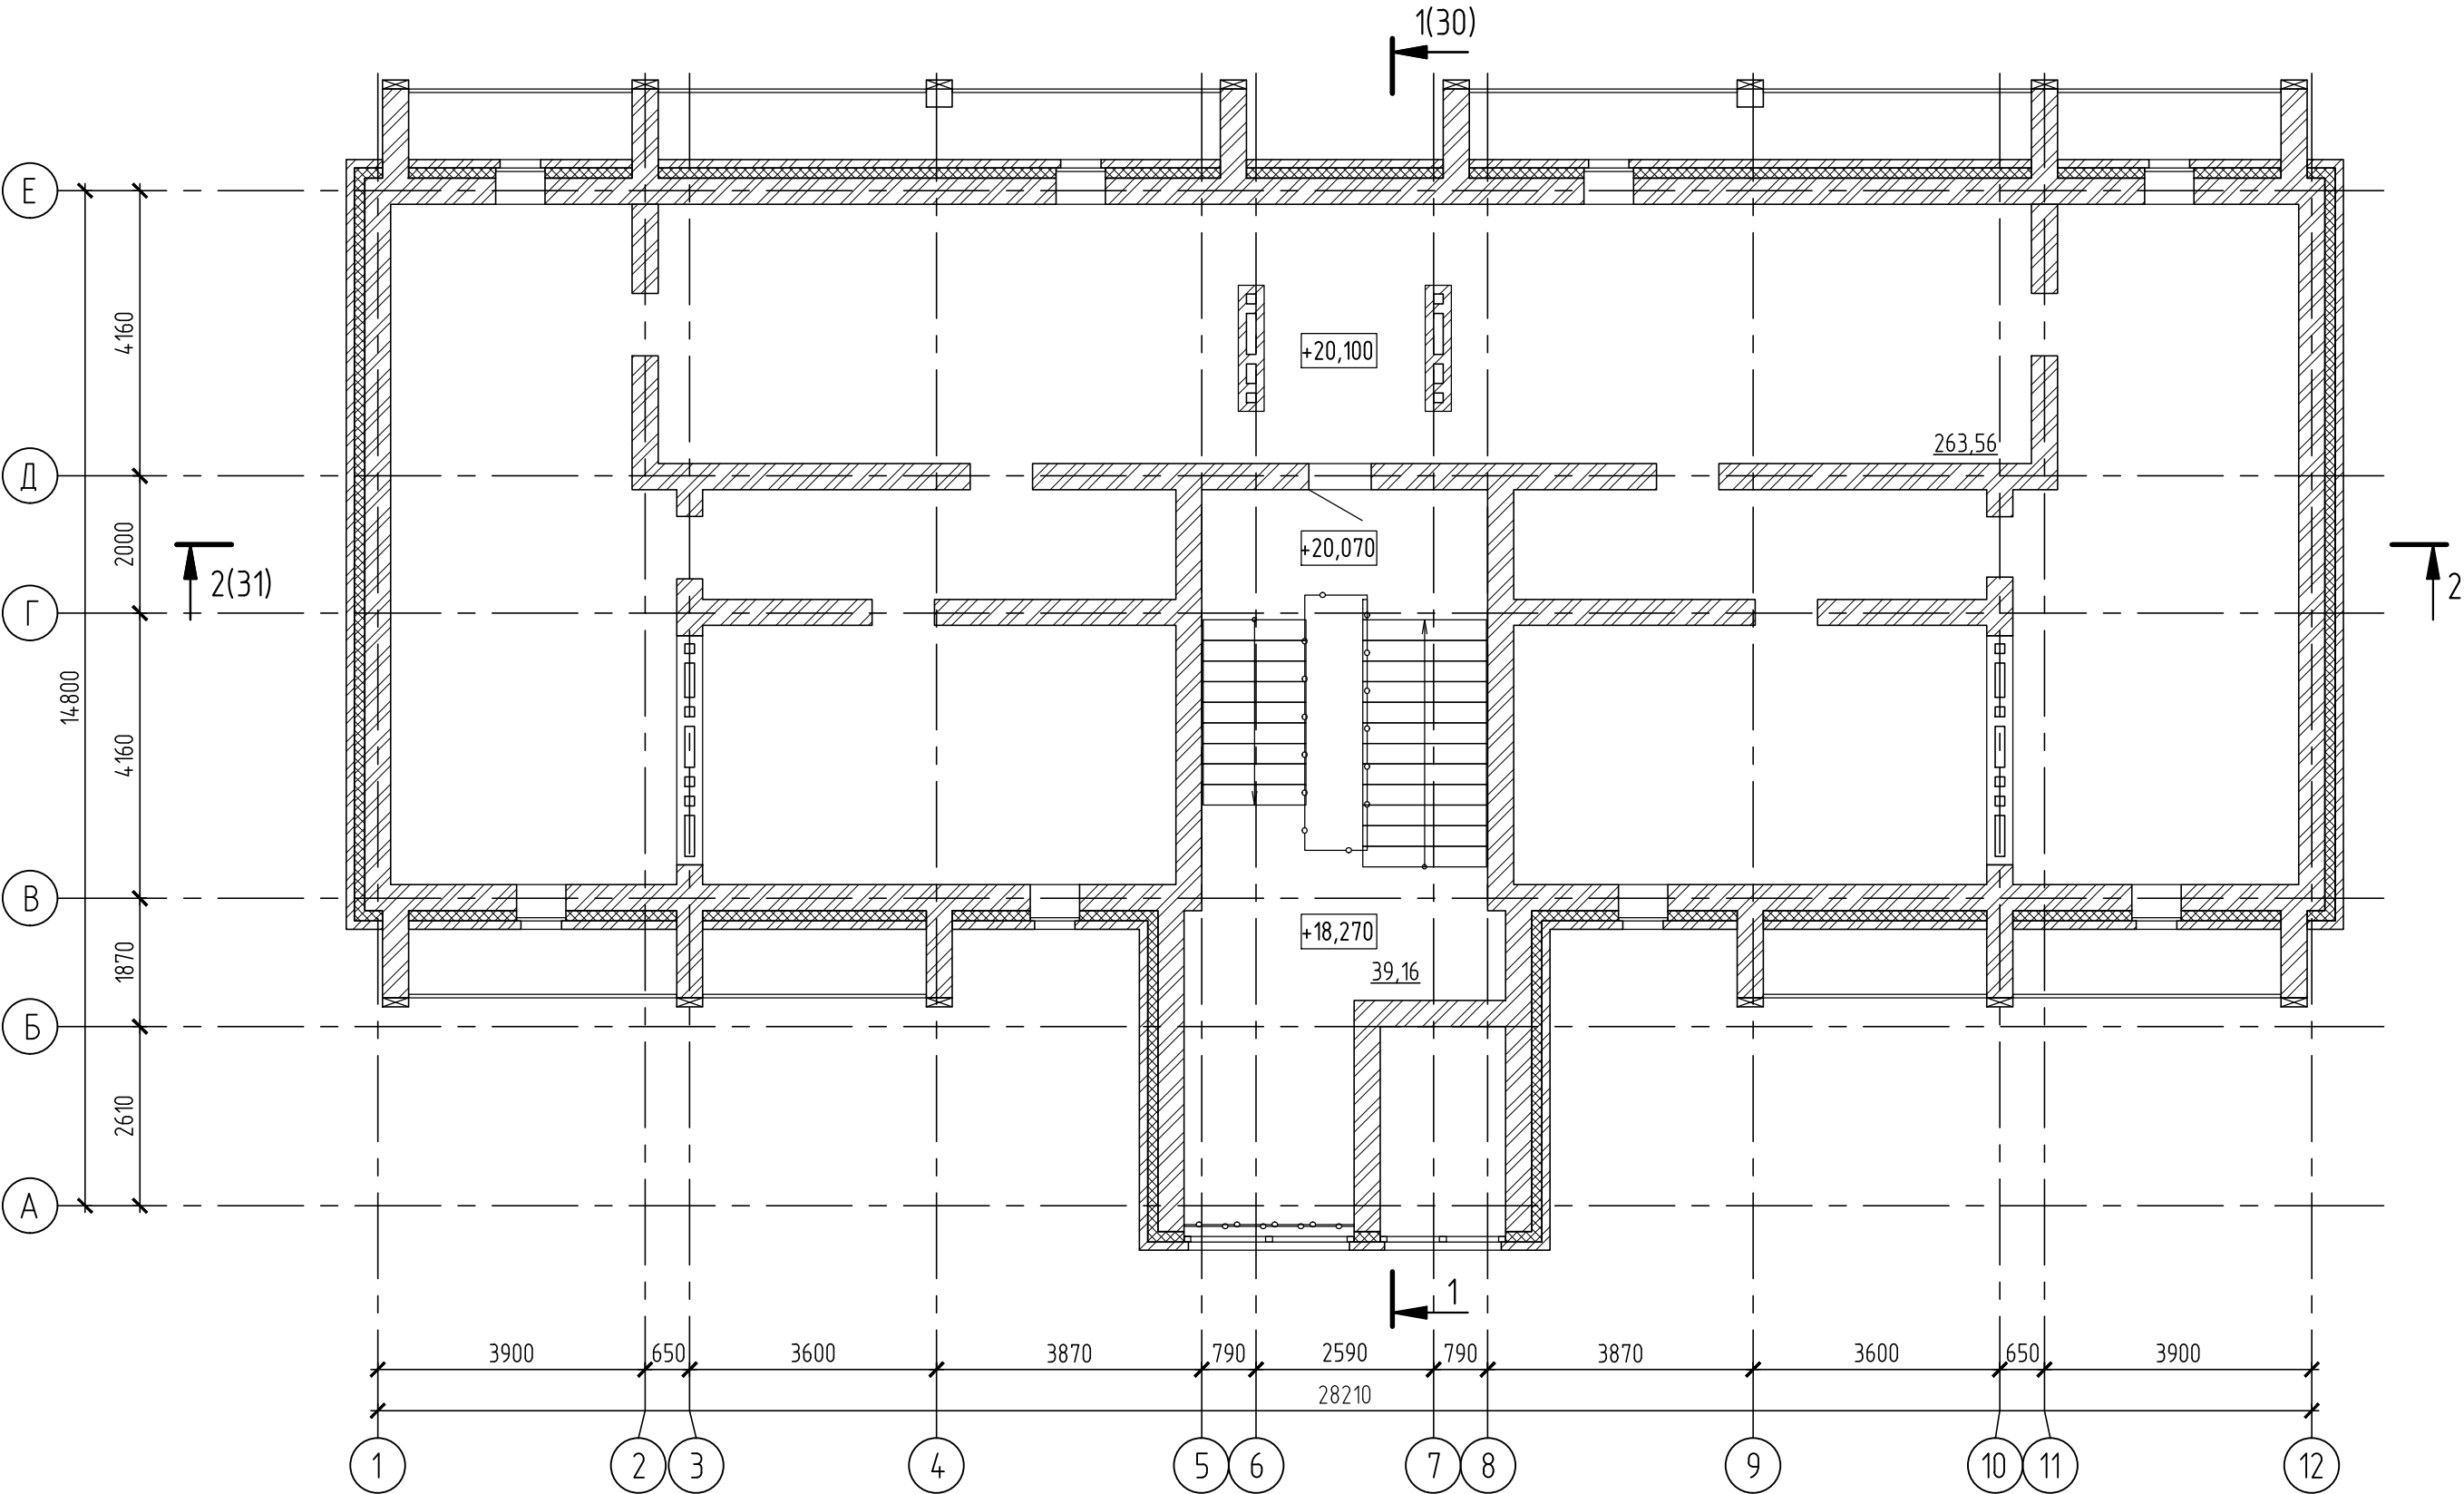

Согласовано		Согласовано		Инв. № подл.		Подп. и дата		Взам. инв. №	


План кровли

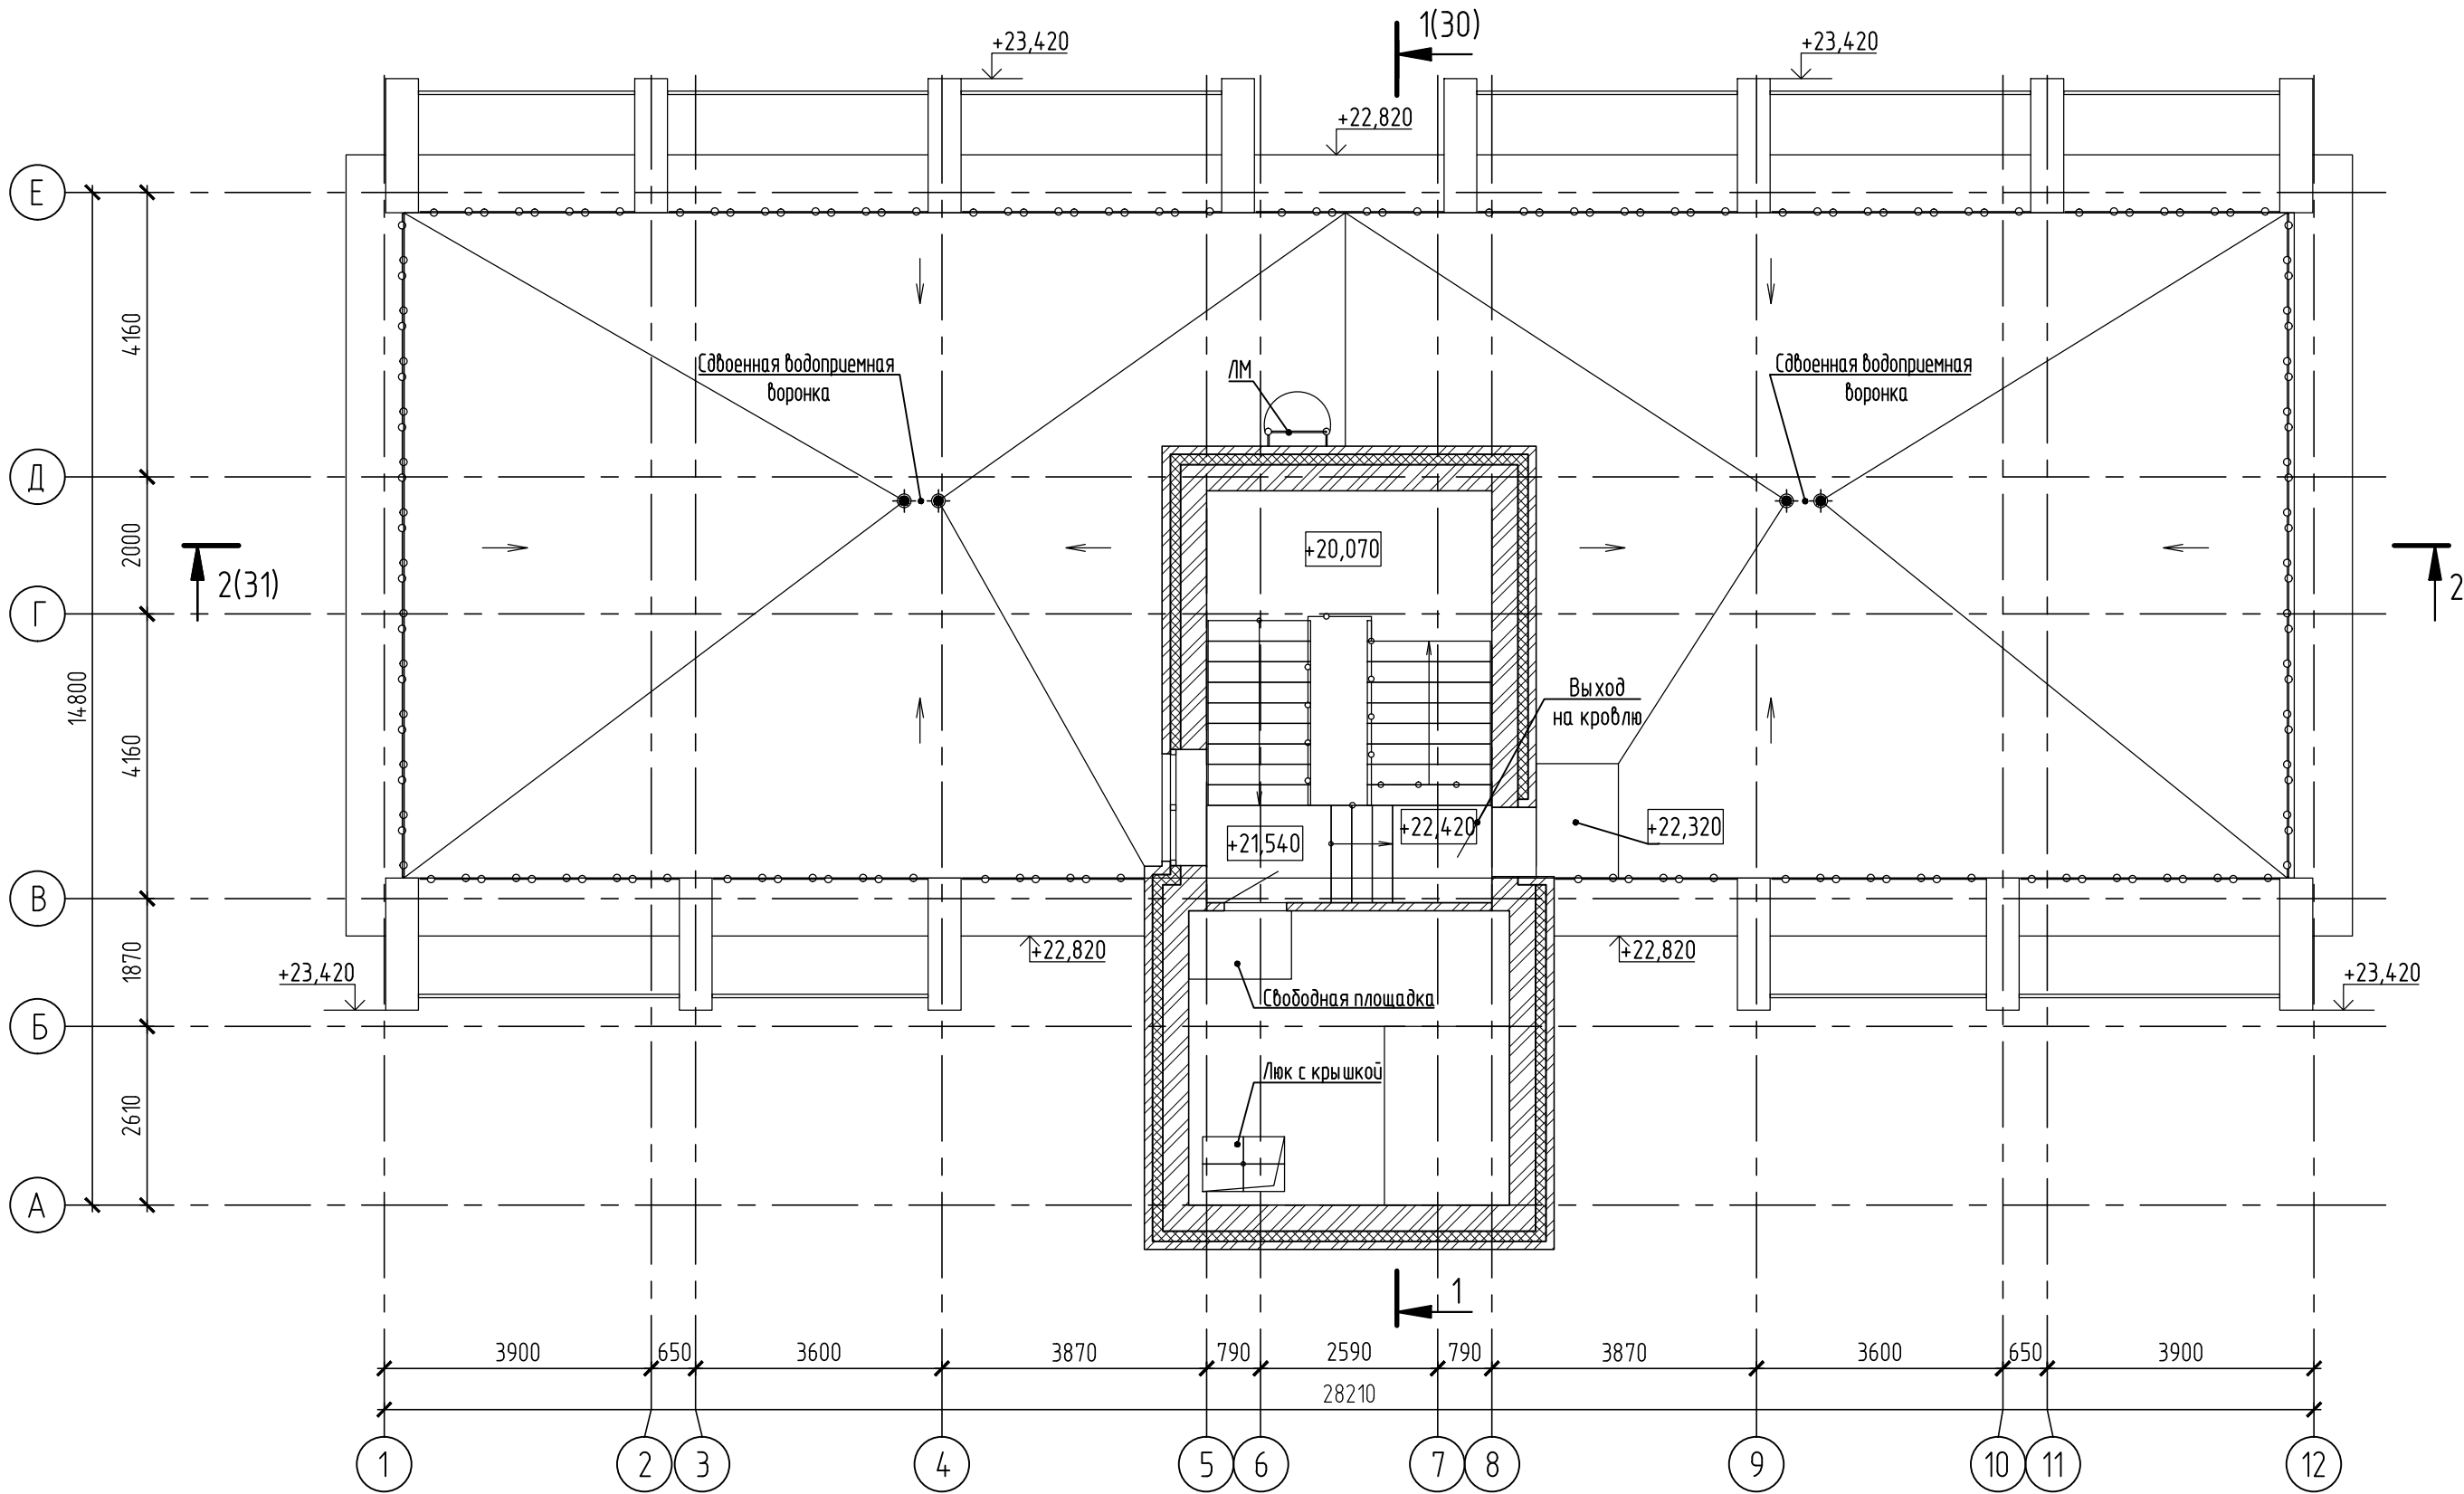


Согласовано		Согласовано		Инв. № подл.		Подп. и дата		Взам. инв. №	

Взам. инв. №	Подп. и дата	Инв. № подл.	Согласовано				Согласовано				

Фрагмент плана кровли на отм. +26,420

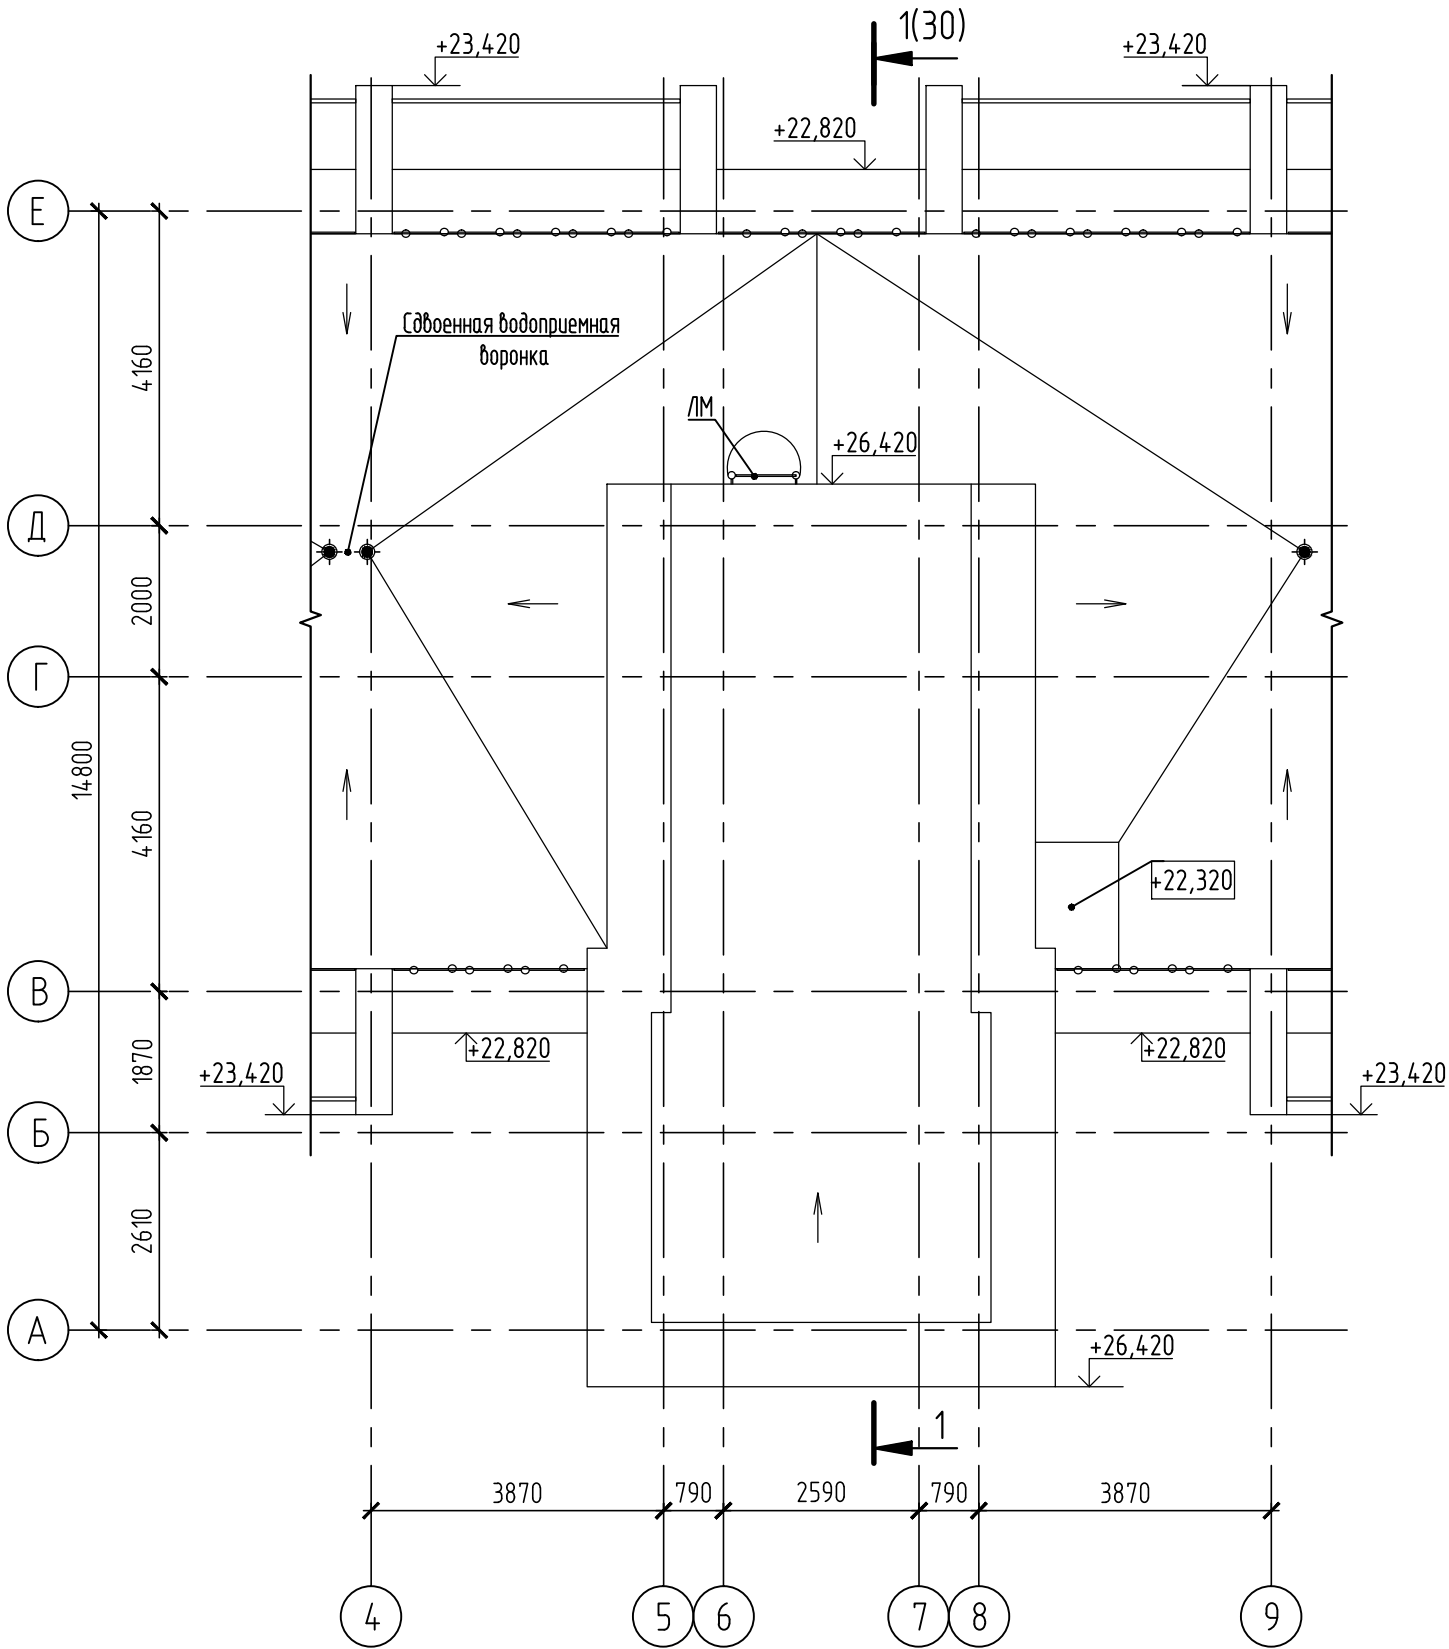


Взам. инв. №	Подп. и дата	Инв. № подл.	Согласовано	
			Согласовано	

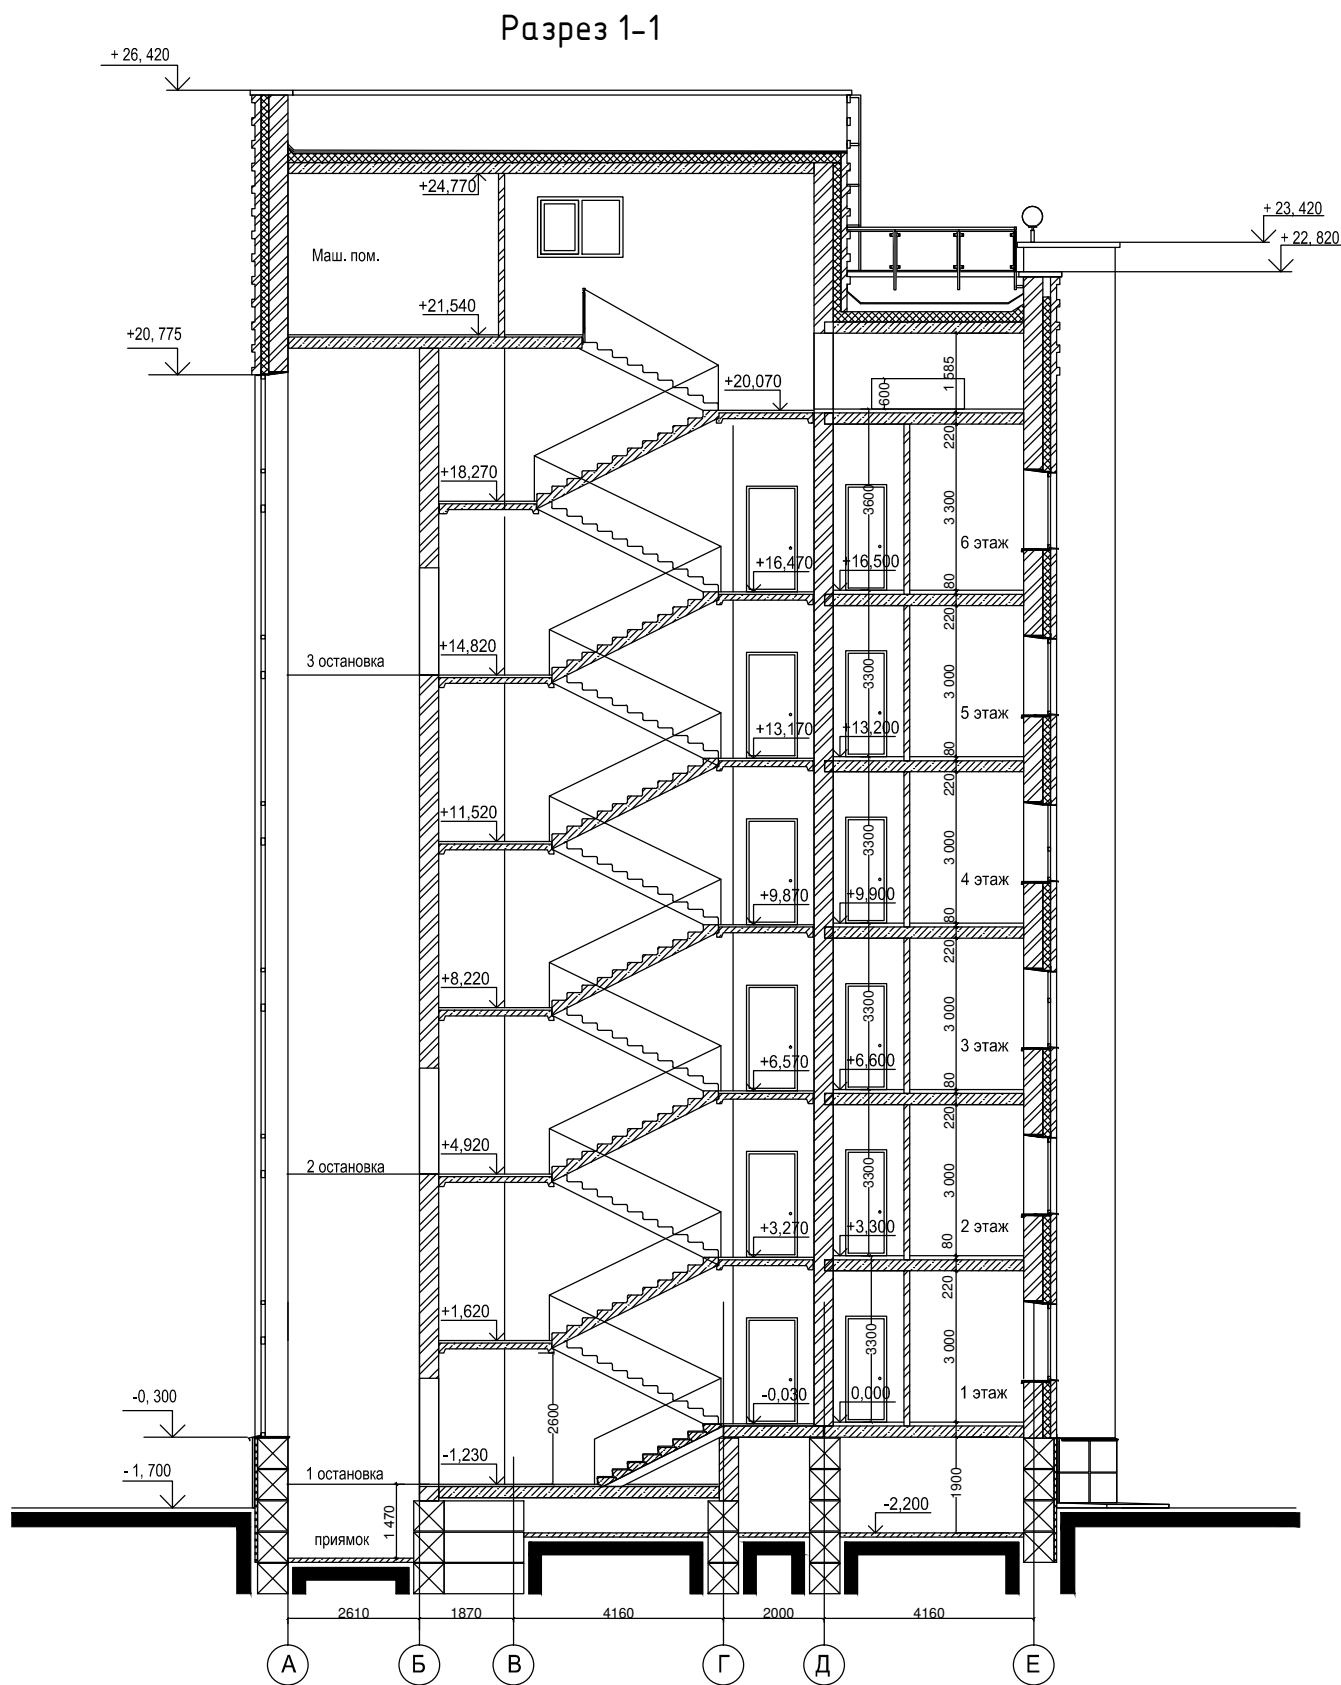

Изм.	Кол.уч	Лист	№докум.	Подпись	Дата	01-ЦТЭ-2019-АР	Лист
							30

Взам. инв. №	Подп. и дата	Инв. № подл.	Согласовано	
			Согласовано	

Разрез 2-2

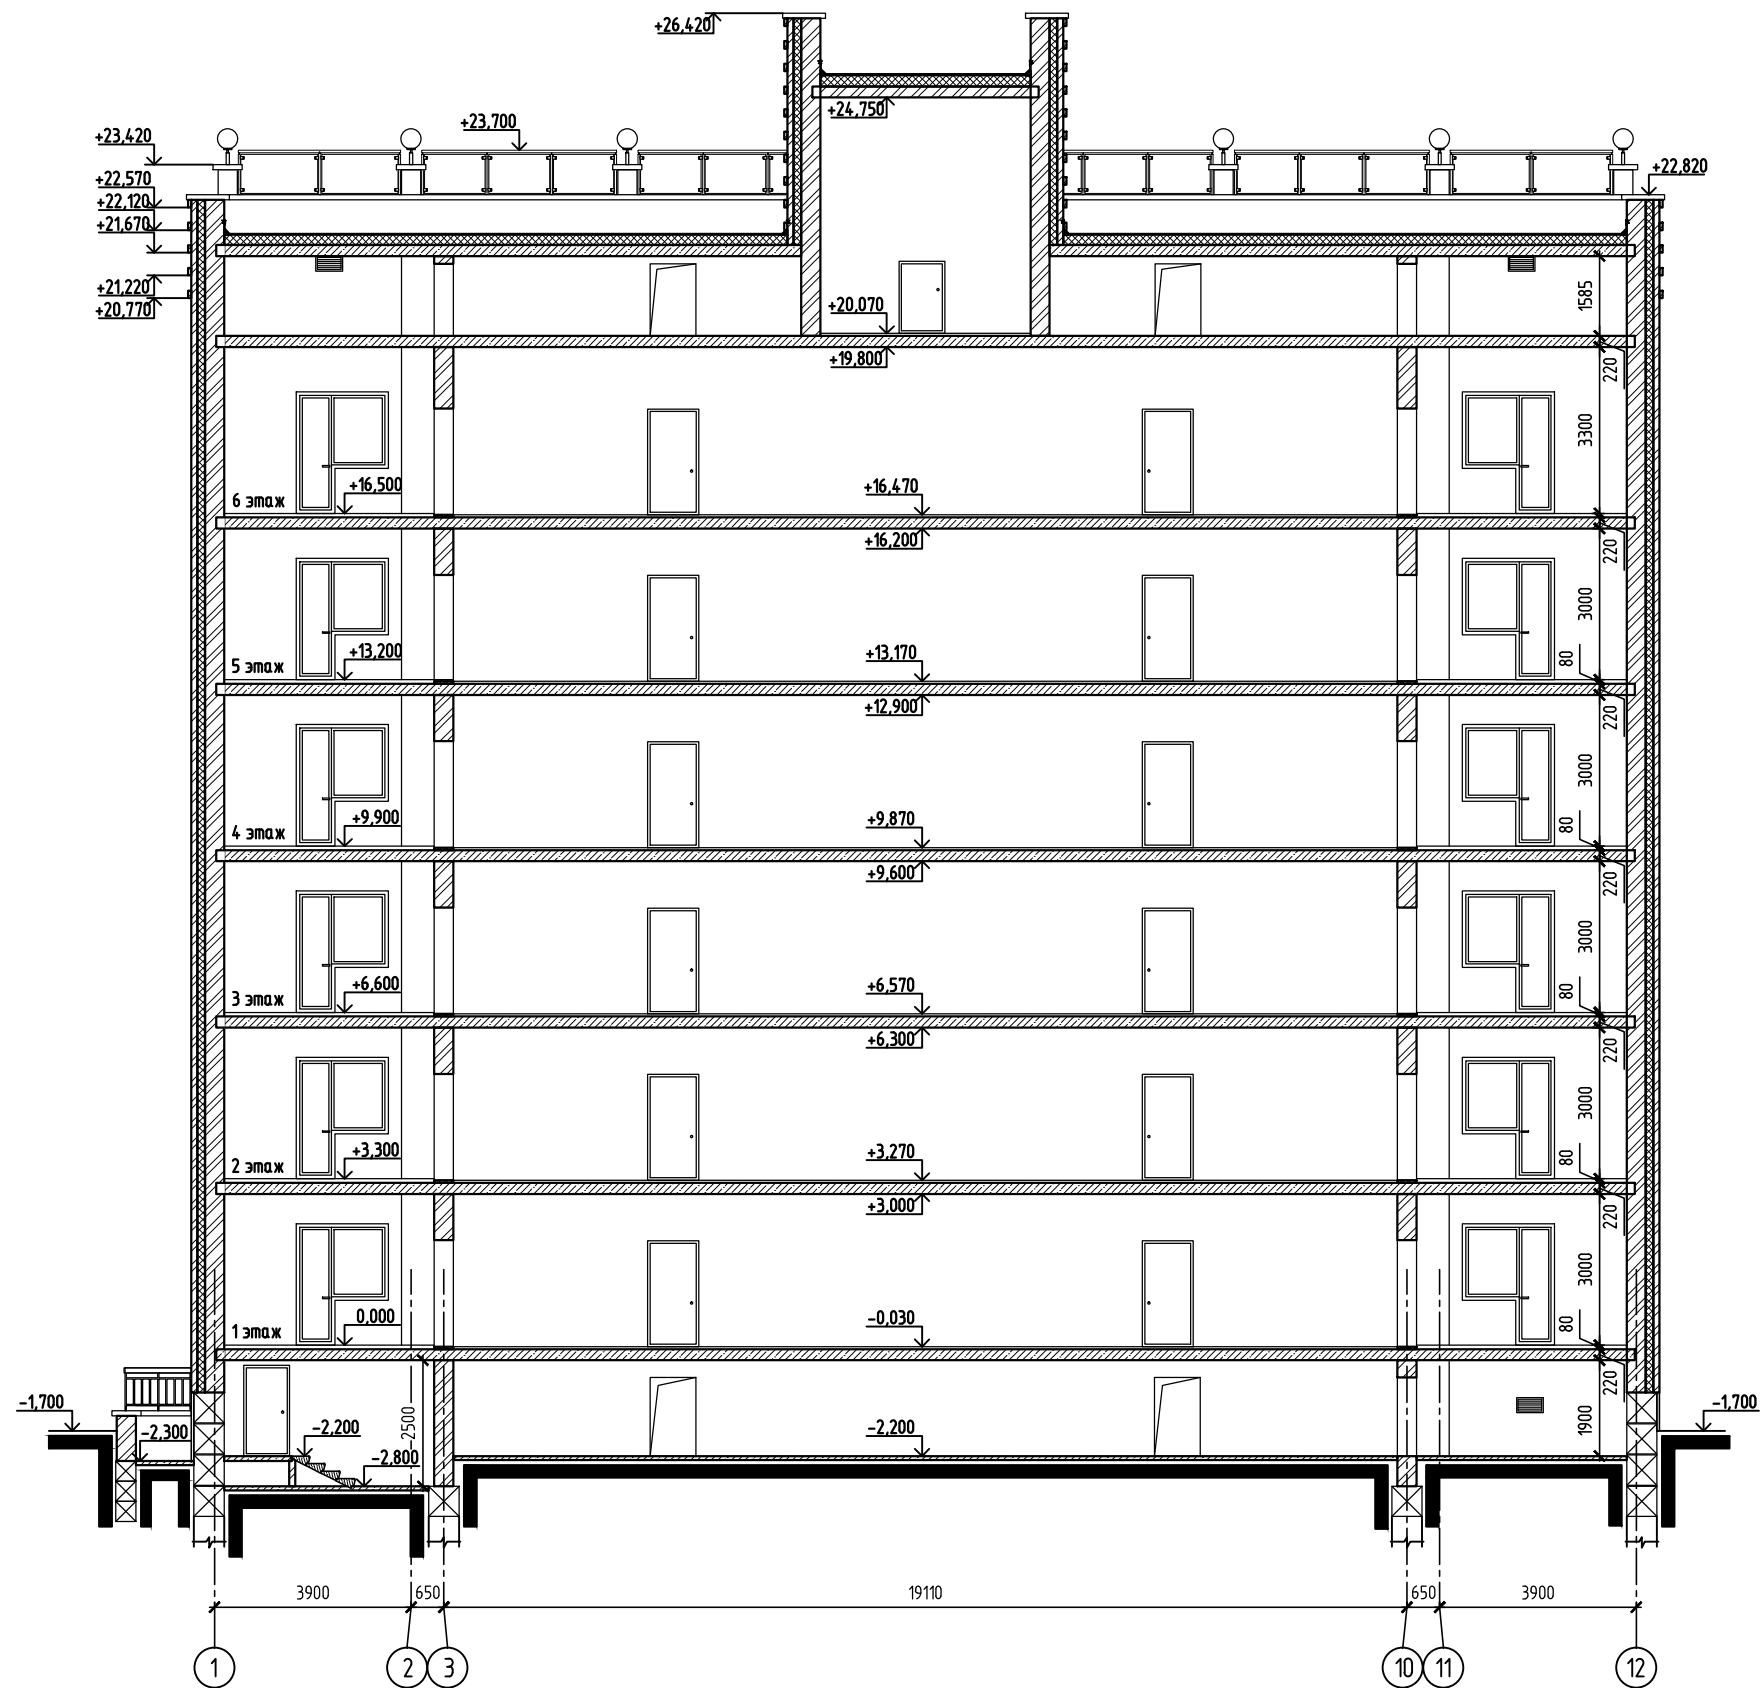

Изм.	Кол.уч	Лист	№докум.	Подпись	Дата

01-ЦТЭ-2019-АР